ลำดับ	ผลงาน	หน่วยนับ
1	ตู้เก็บเอกสารแบบเลื่อน 6ช่อง	
2	เก้าอี้ทำงานผู้บริหาร ปรับระดับได้	
3	โต๊ะประชุมทรงรี	
4	ชั้นวางแฟ้มเหล็ก	
5	โซฟาหนังเทียม 3ที่นั่ง	
6	ตู้เก็บเอกสารบานเลื่อนกระจก	
7	โต๊ะทำงาน	
8	โต๊ะทำงาน ตัวตัวแอล	
9	โต๊ะทำงาน ตัวตัวแอล	
10	ตู้เก็บเอกสาร 2 บานเปิด	
11	ตู้เก็บเอกสาร 4 ลิ้นชัก	

ตารางผลงานที่เสนอ (ตามเอกสารแนบ)

ข้อ ๑๘. ในการยื่นข้อเสนอ ผู้ยื่นข้อเสนอต้องปฏิบัติ ดังนี้

๑๘.๑ ผู้ยื่นข้อเสนอต้องเตรียมข้อเสนอในรูปแบบไฟล์เอกสารประมวลผลคำ (Word) และไฟล์ตารางคำนวณ (Excel) ตามแบบที่คณะกรรมการกำหนด

๑๘.๒ ผู้ยื่นข้อเสนอต้องลงลายมือชื่อของผู้มีอำนาจกระทำการแทนนิติบุคคล และประทับตรา (ถ้ามี) ในทุกหน้าของเอกสารที่ยื่น

๑๘.๓ ผู้ยื่นข้อเสนอต้องยื่นข้อเสนอด้วยตนเองหรือมอบหมายให้ผู้แทนนำส่งเท่านั้น ไม่รับพิจารณาข้อเสนอที่ส่งทางไปรษณีย์หรือทางโทรสาร

๑๘.๔ ผู้ยื่นข้อเสนอต้องรักษาความลับของข้อมูลที่ได้รับจากการจัดซื้อจัดจ้างครั้งนี้ และห้ามเปิดเผยต่อบุคคลภายนอก

๑๘.๕ การยื่นข้อเสนอต้องมีหนังสือค้ำประกันซองตามข้อ ๑๐ ของประกาศนี้ ยกเว้นกรณีที่ไม่ต้องวางหลักประกัน

๑๘.๖ ผู้ยื่นข้อเสนอต้องยื่นข้อเสนอภายในวันที่ ๒๐ มีนาคม ๒๕๖๙ ตั้งแต่เวลา ๐๘.๓๐ น. ถึง ๑๖.๓๐ น.

ข้อ ๑๙. การเสนอราคาและการยื่นข้อเสนอ

๑๙.๑ ผู้ยื่นข้อเสนอต้องเสนอราคาเป็นเงินบาทไทย ราคาต่อหน่วยต้องมีทศนิยมไม่เกินสองตำแหน่ง และราคารวมต้องตรงกับผลรวมของรายการทั้งหมด

๑๙.๒ ราคาที่เสนอต้องรวมภาษีมูลค่าเพิ่ม ค่าขนส่ง ค่าติดตั้ง และค่าใช้จ่ายทั้งปวงไว้แล้ว

๑๙.๓ ผู้ยื่นข้อเสนอต้องยื่นข้อเสนอตามแบบที่คณะกรรมการกำหนดไว้ในเอกสารประกวดราคา ห้ามดัดแปลงข้อความ

๑๙.๔ ผู้ยื่นข้อเสนอต้องยื่นข้อเสนอเพียงหนึ่งราคาเท่านั้น ห้ามยื่นข้อเสนอทางเลือก เว้นแต่ประกาศจะกำหนดไว้เป็นอย่างอื่น

๑๙.๕ ผู้ยื่นข้อเสนอต้องยื่นข้อเสนอด้วยตนเองหรือมอบหมายให้ผู้แทนนำส่งเท่านั้น ไม่รับพิจารณาข้อเสนอที่ส่งทางไปรษณีย์หรือทางโทรสาร

๑๙.๖ ผู้ยื่นข้อเสนอต้องยื่นข้อเสนอภายในวันที่ ๒๐ มีนาคม ๒๕๖๙ ตั้งแต่เวลา ๐๘.๓๐ น. ถึง ๑๖.๓๐ น.

ข้อ ๒๐. หลักประกัน

๒๐.๑ ผู้ยื่นข้อเสนอต้องวางหลักประกันซองเป็นจำนวนร้อยละ ๕ ของราคาที่เสนอ ในรูปแบบใดแบบหนึ่งดังต่อไปนี้ (๑) เงินสด (๒) เช็คหรือดราฟต์ที่ธนาคารสั่งจ่าย (๓) หนังสือค้ำประกันของธนาคาร (๔) พันธบัตรรัฐบาล

๒๐.๒ หนังสือค้ำประกันต้องมีอายุไม่น้อยกว่า ๙๐ วัน นับแต่วันยื่นข้อเสนอ และต้องสามารถเรียกร้องได้ทันทีเมื่อมีการผิดสัญญา

๒๐.๓ หลักประกันของผู้ยื่นข้อเสนอรายที่ไม่ได้รับการคัดเลือก จะคืนให้ภายใน ๑๕ วัน นับแต่วันที่ประกาศผลการคัดเลือก

๒๐.๔ หลักประกันของผู้ยื่นข้อเสนอรายที่ได้รับการคัดเลือก จะคืนให้เมื่อคู่สัญญาได้ปฏิบัติตามสัญญาครบถ้วนแล้ว

ข้อ ๒๑. การพิจารณาข้อเสนอ

๒๑.๑ คณะกรรมการจะพิจารณาข้อเสนอโดยใช้หลักเกณฑ์ราคาเป็นเกณฑ์ตัดสิน ผู้ยื่นข้อเสนอที่เสนอราคาต่ำสุดและผ่านเกณฑ์คุณสมบัติจะได้รับการพิจารณาก่อน

๒๑.๒ คณะกรรมการมีสิทธิขอให้ผู้ยื่นข้อเสนอชี้แจงรายละเอียดเพิ่มเติม หรือขอเอกสารเพิ่มเติมได้ ภายในระยะเวลาที่กำหนด

๒๑.๓ หากผู้ยื่นข้อเสนอรายใดมีพฤติการณ์อันควรสงสัยว่าอาจมีการสมยอมกัน คณะกรรมการมีสิทธิตัดรายนั้นออกจากการพิจารณาได้

๒๑.๔ ผู้ยื่นข้อเสนอต้องไม่เป็นผู้ที่ถูกระงับการยื่นข้อเสนอไว้ชั่วคราวตามประกาศของทางราชการ ณ วันยื่นข้อเสนอ

ข้อ ๒๒. การทำสัญญาและการรับประกัน

๒๒.๑ ผู้ชนะการจัดซื้อจัดจ้างต้องลงนามในสัญญาภายใน ๗ วัน นับแต่วันที่ได้รับแจ้งผลการคัดเลือก

๒๒.๒ ผู้ชนะการจัดซื้อจัดจ้างต้องวางหลักประกันสัญญาเป็นจำนวนร้อยละ ๕ ของมูลค่าสัญญา ภายในเวลาที่กำหนดในสัญญา

๒๒.๓ ผู้ชนะการจัดซื้อจัดจ้างต้องรับประกันความชำรุดบกพร่องของพัสดุเป็นเวลาไม่น้อยกว่า ๑ ปี นับแต่วันที่ส่งมอบและตรวจรับแล้วเสร็จ

ข้อ ๒๓. การส่งมอบและการตรวจรับ

๒๓.๑ ผู้ชนะการจัดซื้อจัดจ้างต้องส่งมอบพัสดุภายในกำหนดเวลาที่ระบุในสัญญา ณ สถานที่ที่คณะกรรมการกำหนด

๒๓.๒ การตรวจรับจะกระทำโดยคณะกรรมการตรวจรับที่แต่งตั้งขึ้น ภายใน ๗ วัน นับแต่วันที่ได้รับมอบพัสดุ

๒๓.๓ หากพัสดุที่ส่งมอบไม่ถูกต้องหรือชำรุดบกพร่อง ผู้ชนะการจัดซื้อจัดจ้างต้องดำเนินการแก้ไขหรือเปลี่ยนให้ใหม่ภายในเวลาที่กำหนด

ข้อ ๒๔. การชำระเงิน

๒๔.๑ การชำระเงินจะกระทำภายใน ๓๐ วัน นับแต่วันที่คณะกรรมการตรวจรับได้ลงนามรับรองแล้ว

๒๔.๒ ก่อนการชำระเงินแต่ละครั้ง ผู้ชนะการจัดซื้อจัดจ้างต้องยื่นหนังสือรับรองการหักภาษี ณ ที่จ่าย (ถ้ามี)

๒๔.๓ การชำระเงินจะโอนเข้าบัญชีเงินฝากของผู้ชนะการจัดซื้อจัดจ้างที่ระบุไว้ในสัญญา

ข้อ ๒๕. ข้อสงวนสิทธิ์

๒๕.๑ คณะกรรมการขอสงวนสิทธิ์ที่จะไม่รับข้อเสนอใดๆ หรือยกเลิกการจัดซื้อจัดจ้างครั้งนี้ ทั้งหมดหรือบางส่วน โดยไม่ต้องชี้แจงเหตุผล

๒๕.๒ หากผู้ชนะการจัดซื้อจัดจ้างไม่ปฏิบัติตามสัญญาข้อใดข้อหนึ่ง ยอมให้ริบหลักประกันและบอกเลิกสัญญาได้ทันที

ประกาศ ณ วันที่ ๑๐ มีนาคม ๒๕๖๙

(ลงชื่อ) ..... ประธานกรรมการ

(นายสมชาย ใจดีมาก)

ประธานกรรมการจัดซื้อจัดจ้าง

ประกาศเชิญชวนทั่วไป

เรื่อง ประกวดราคาจ้างปรับปรุงภูมิทัศน์และสร้างลานกิจกรรมชุมชน

ด้วย เทศบาลตำบลหนองไผ่ล้อม มีความประสงค์จะประกวดราคาจ้างปรับปรุงภูมิทัศน์และสร้างลานกิจกรรมชุมชน ตามแบบรูปรายการที่เทศบาลกำหนด

ผู้มีสิทธิเสนอราคาต้องมีคุณสมบัติดังนี้

1. เป็นนิติบุคคลที่จดทะเบียนประกอบกิจการรับจ้างก่อสร้าง มีทุนจดทะเบียนไม่น้อยกว่า 2 ล้านบาท

2. ไม่เป็นผู้ที่ถูกระงับการยื่นข้อเสนอไว้ชั่วคราวตามประกาศของทางราชการ

3. ไม่เป็นผู้ที่ถูกเสนอชื่อให้เป็นผู้ทิ้งงานของหน่วยงานของรัฐ

4. ผู้ยื่นข้อเสนอต้องมีผลงานก่อสร้างประเภทเดียวกันในวงเงินไม่น้อยกว่า 1 ล้านบาท

5. ผู้ยื่นข้อเสนอต้องมีเครื่องจักรและบุคลากรที่มีความชำนาญตามที่กำหนด

6. ผู้ยื่นข้อเสนอต้องมีสำนักงานตั้งอยู่ในเขตจังหวัดหนองไผ่ล้อม

7. ผู้ยื่นข้อเสนอต้องไม่เป็นผู้ที่ได้รับการคัดเลือกให้เป็นคู่สัญญาในการจัดซื้อจัดจ้างครั้งนี้

ผู้สนใจสามารถขอรับเอกสารประกวดราคาได้ที่ กองช่าง เทศบาลตำบลหนองไผ่ล้อม ตั้งแต่วันที่ 15 มีนาคม 2569 ถึงวันที่ 25 มีนาคม 2569 ในวันและเวลาราชการ

กำหนดยื่นข้อเสนอ ภายในวันที่ 26 มีนาคม 2569 ณ ห้องประชุมสภาเทศบาลตำบลหนองไผ่ล้อม เวลา 09.00 น. เป็นต้นไป

ประกาศ ณ วันที่ 10 มีนาคม 2569

(ลงชื่อ) ..... นายกเทศมนตรีตำบลหนองไผ่ล้อม

(นายสมชาย ใจดีมาก)

ตารางเปรียบเทียบราคาและคุณสมบัติ


ลำดับ	ชื่อผู้ยื่นข้อเสนอ	ราคาที่เสนอ (บาท)	ผลการพิจารณา
1	บริษัท ก่อสร้างมั่นคง จำกัด	1,250,000	ผ่านเกณฑ์
2	ห้างหุ้นส่วนจำกัด สร้างดีการโยธา	1,310,000	ผ่านเกณฑ์
3	นายสมชาย รับเหมาก่อสร้าง	1,180,000	ไม่ผ่านเกณฑ์ (ไม่มีผลงานตามที่กำหนด)
4	บริษัท ทองดีการช่าง จำกัด	1,295,000	ผ่านเกณฑ์
5	บริษัท ไทยเจริญก่อสร้าง จำกัด	1,340,000	ผ่านเกณฑ์
6	นางสาวพิมพ์ใจ ช่างดี	1,150,000	ไม่ผ่านเกณฑ์ (ไม่มีหนังสือค้ำประกัน)
7	บริษัท เอ็นจีเนียริ่ง 2000 จำกัด	1,275,000	ผ่านเกณฑ์
8	บริษัท ก่อสร้างมั่นคง จำกัด	1,260,000	ผ่านเกณฑ์
9	บริษัท ทองดีการช่าง จำกัด	1,305,000	ผ่านเกณฑ์
10	บริษัท ก่อสร้างมั่นคง จำกัด	1,270,000	ผ่านเกณฑ์
11	บริษัท ไทยเจริญก่อสร้าง จำกัด	1,330,000	ผ่านเกณฑ์

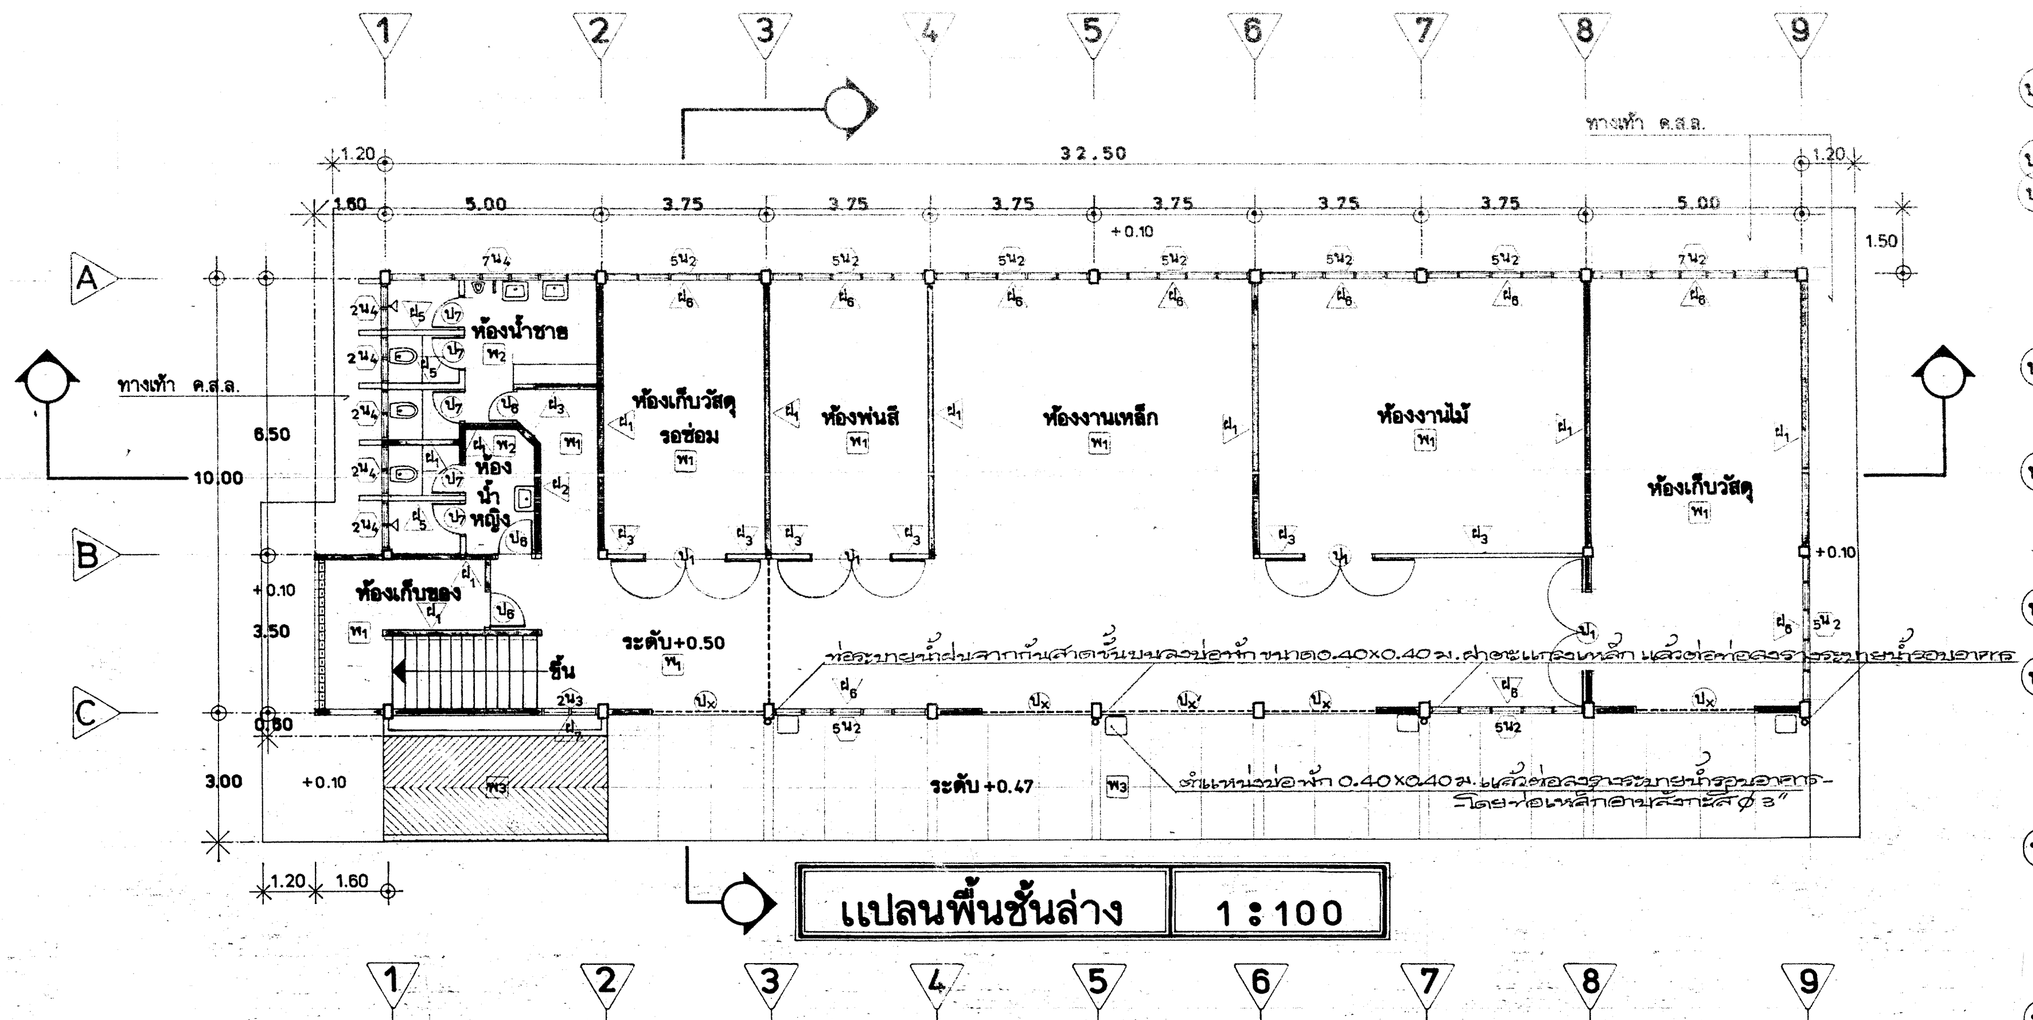

แปลนพื้นชั้นล่าง 1:100

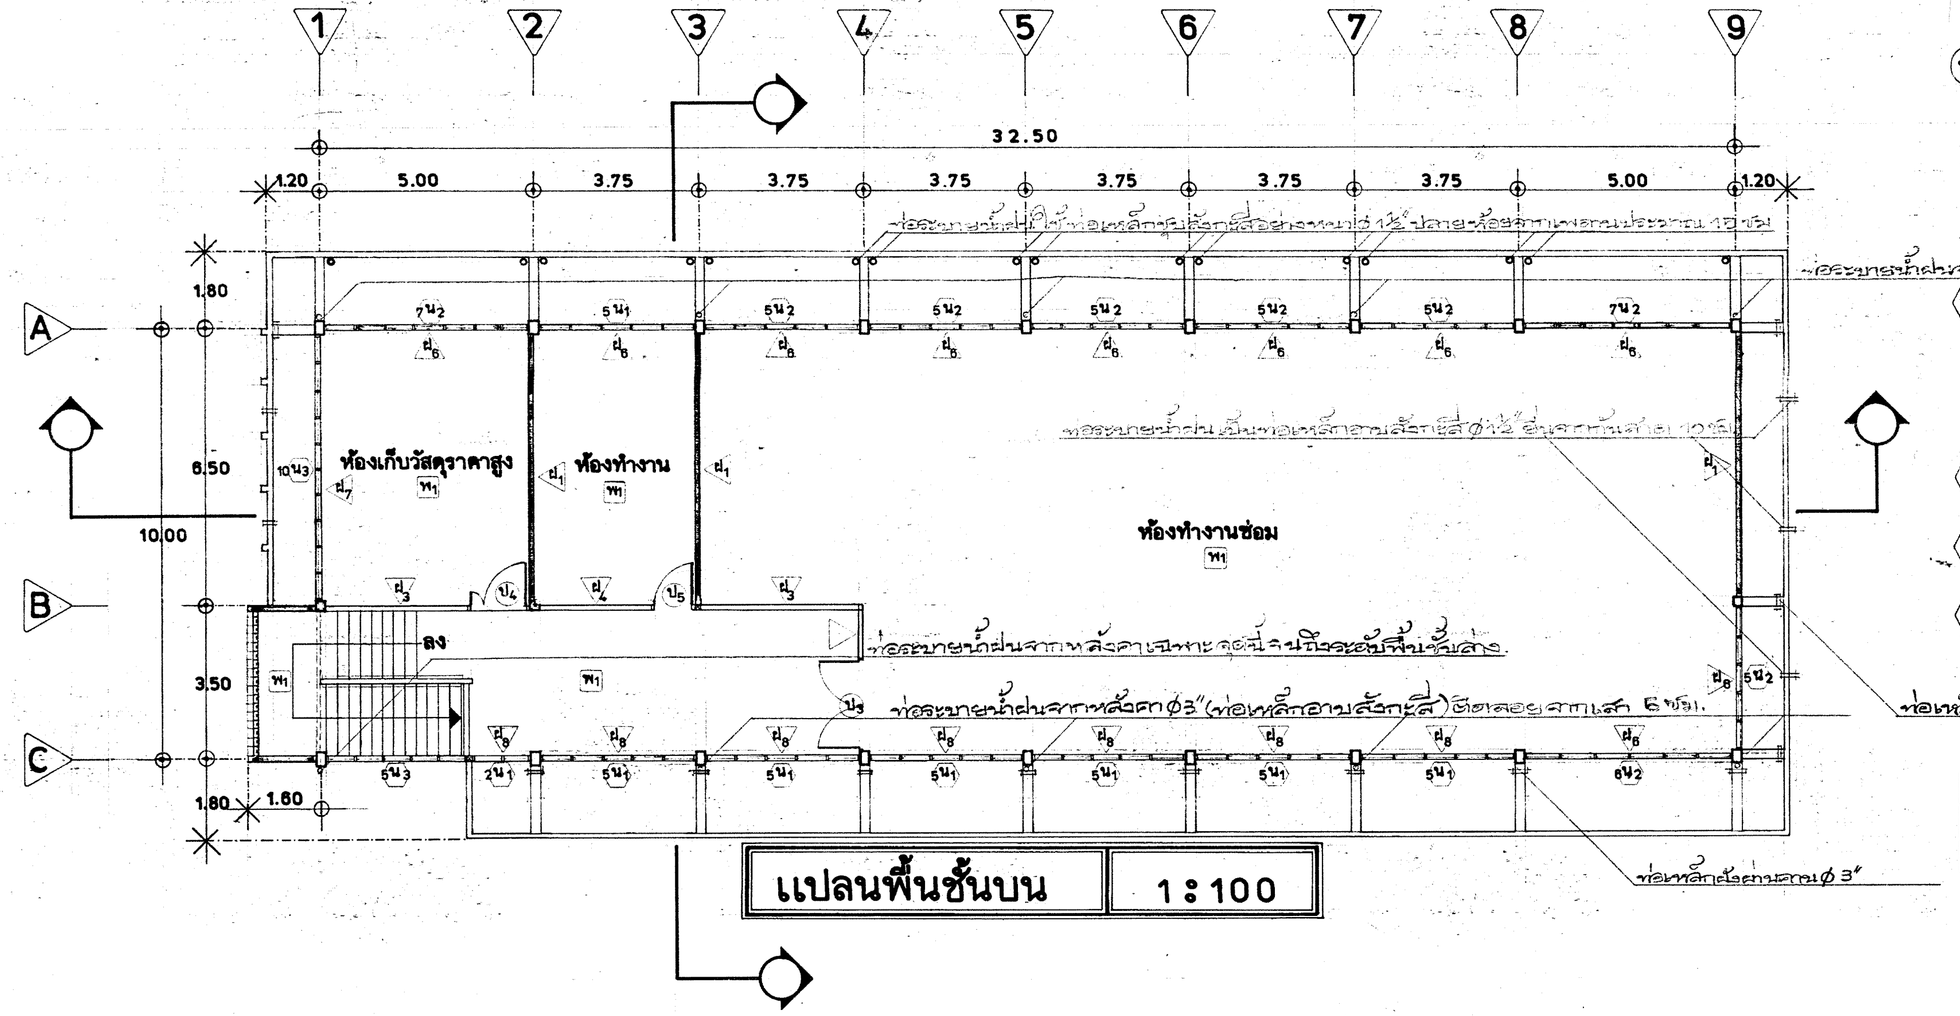

แปลนพื้นชั้นบน 1:100

รายละเอียดประตู - หน้าต่าง

- ป x — ประตูเหล็กม้วนตอนล่างทึบ2.00เมตร ตอนบนโปร่ง กว้างประมาณ2.50เมตร พร้อมกลอนล็อกและกุญแจตามมาตรฐานของบริษัทผู้ผลิตพร้อมกล่องเหล็กติดตั้งบนของทางเข้า
- ป x — ประตูเหล็กม้วนลักษณะเหมือนกับ ป x กว้างเต็มช่วงเสาและแบ่งบานเป็น 2 ส่วนเท่ากัน
- ป1 — ประตูบานเปิดคู่ ไม้อัดยาง/ยาง ขนาด 2(0.90×2.00) อุปกรณ์ประกอบบาน เป็นบานพับโลหะอบสีบรอนซ์ ชนิดมีแหวนในล่อน ขนาด 4"×5" จำนวน 3 ตัว/บาน กลอนโลหะอัลลอยซ์ ขนาด 4" (ล่าง) และ 6" (บน) อย่างละ 1 ตัว และ กุญแจลูกบิด ผิวสเตนเลสชัดด้าน จำนวน 1 ชุด กันกระแทก แบบลูกปืนประกบเดือย จำนวน 1 ตัว/บาน เหนือขึ้นไปเป็นทับหลัง ค.ส.ล. และช่องแสงเหล็กดัด จนถึงระดับฝ้าเพดาน หรือ ท้องคาน
- ป2 — ประตูบานเปิดคู่ ไม้อัด ยาง/ยาง ขนาดเท่า ป1 พร้อมเจาะช่องมอง ติดกระจกใส ขนาด 0.15×0.45 ม. อุปกรณ์ประกอบบาน เหมือน ป1 ช่องแสงเหนือบานเป็นกระจกใส หนา 5 มม. ติดตาย วงกบไม้ 2"×4"
- ป3 — ประตูบานเปิดคู่ ขนาดเท่า ป1 ตอนบนกระจกใส หนา 5 มม. ขนาดช่องประมาณ 0.65×0.65 ม. ตอนล่างกรุไม้อัดสัก หนา 4 มม. 2 หน้า เสมอกรอบบานไม้สักล่าง 1½"×6" กรอบบานช้าง, กรอบบานบน และ กรอบบานกลาง 1½"×5" อุปกรณ์ประกอบบาน เหมือน ป1 ช่องแสงเหนือบาน เหมือน ป1 วงกบไม้ 2"×4"
- ป4 — ประตูบานเปิดคู่ ไม้อัด ยาง/ยาง ขนาด (0.30×0.90)×2.00 ม. อุปกรณ์ประกอบบาน และ ช่องแสงเหนือบาน เหมือน ป1
- ป5 — ประตูบานเปิด ไม้อัด ยาง/ยาง ขนาด 0.90×2.00 ม อุปกรณ์ประกอบบานเป็น บานพับโลหะอบสีบรอนซ์ ชนิดมีแหวนในล่อน ขนาด 4"×5" จำนวน 3 ตัว/บาน กุญแจลูกบิด ผิวสเตนเลสชัดด้าน จำนวน 1 ชุด กันกระแทกแบบลูกปืนประกบเดือย 1 ชุด เหนือขึ้นไปเป็นทับหลัง ค.ส.ล. และ ช่องแสงกระจกใส หนา 5 มม. จนถึงระดับฝ้าเพดาน หรือ ท้องคาน วงกบไม้ 2"×4"
- ป6 — ประตูบานเปิด ไม้อัด ยาง/ยาง ขนาด 0.80×2.00 ม. ด้านในบุแผ่นพอร์ไมก้าสีขาว อุปกรณ์ประกอบบาน เป็นบานพับโลหะอบสีบรอนซ์ ชนิดมีแหวนในล่อน ขนาด 4"×5" จำนวน 3 ตัว/บาน กุญแจลูกบิดผิวสเตนเลสชัดด้าน จำนวน 1 ชุด กันกระแทกเป็นปุ่มยาง เหนือขึ้นไปเป็นทับหลัง ค.ส.ล. และ ช่องแสงกระจกใสลายผ้าซ่อนเกลียวทางตั้ง จนถึงระดับฝ้าเพดาน หรือ ท้องคาน วงกบไม้ 2"×4"
- ป7 — ประตูบานเปิด ไม้อัด ยาง/ยาง กรุแผ่นพอร์ไมก้าสีขาว ทั้ง 2 ด้าน ขนาดประมาณ 0.70×2.00 ม. และ ติดลอยจากพื้น ประมาณ 5 ซม. อุปกรณ์ประกอบบาน เป็นบานพับโลหะอบสีบรอนซ์ ชนิดมีแหวนในล่อน ขนาด 4"×4" จำนวน 3 ตัว/บาน กุญแจลูกบิด ผิวสเตนเลสชัดด้าน ชนิดใช้กับห้องน้ำ จำนวน 1 ชุด กันกระแทกเป็นปุ่มยาง เหนือขึ้นไปเป็นทับหลัง ค.ส.ล. เสมอยอดผนัง น5 เหนือขึ้นไปโล่ง

รายละเอียดผนัง

- น1 — ผนังก่ออิฐหนา ½ แผ่นฉาบปูนเรียบ สูงจากพื้นจนจรดฝ้าเพดานหรือท้องคาน
- น2 — ผนังก่ออิฐหนา ½ แผ่นฉาบปูนดีเส้นทางนอน @ 0.20 ม. สูงจากพื้นจนจรดฝ้าเพดานหรือท้องคาน
- น3 — ผนังก่ออิฐหนา ½ แผ่นฉาบปูนเรียบ สูง 2.20 ม. เหนือขึ้นไปเป็นช่องแสงเหล็กดัด วงกบเหล็กจนจรดฝ้าเพดานหรือท้องคาน
- น4 — ผนังก่ออิฐหนา ½ แผ่นฉาบปูนเรียบ สูง 2.20 ม. เหนือขึ้นไปเป็นช่องแสง กระจกใสหนา 5 มม. ติดตาย วงกบไม้ 2"×4" จนจรดฝ้าเพดานหรือท้องคาน
- น5 — ผนังก่ออิฐหนา ½ แผ่น บุกระเบื้องเคลือบ 4"×4" สูง 16 แผ่น เหนือขึ้นไปฉาบปูนเรียบ จนถึงระดับ 2.20 ม. เหนือขึ้นไปเป็นช่องโล่งตลอด
- น6 — ผนังก่ออิฐหนา ½ แผ่นฉาบปูนเรียบ สูง 2.20 ม. เหนือขึ้นไปเป็นช่องแสง น2 จนถึงระดับท้องคานหรือฝ้าเพดาน
- น7 — ผนังก่ออิฐหนา ½ แผ่นฉาบปูนเรียบ สูง 2.20 ม. เหนือขึ้นไปเป็นช่องแสง น3 จนถึงระดับท้องคานหรือฝ้าเพดาน
- น8 — ผนังก่ออิฐหนา ½ แผ่นฉาบปูนเรียบ สูง 0.90 ม. เหนือขึ้นไปเป็นหน้าต่าง น1 พร้อมคานทับหลังลึก 0.15 ม. และ น2 จนถึงระดับท้องคานหรือฝ้าเพดาน

หมายเหตุ ผนังต่าง ๆ ภายในห้องน้ำให้บุกระเบื้องเคลือบขาว ขนาด 4"×4" สูง 16 แผ่น เหนือขึ้นไปฉาบปูนเรียบ จนถึงระดับท้อง หรือ ฝ้าเพดาน
เชิงผนังล่างของห้องน้ำ ที่ชนกับพื้นห้อง หรือแท่นให้ใส่กระเบื้องบัวหงายบัวคว่ำเคลือบโดยตลอด


รายละเอียดพื้น

- พ1 — พื้น ค.ส.ล. ทำผิวขัดมัน
- พ2 — พื้น ค.ส.ล. ปูกระเบื้องเซรามิคผิวด้าน 4"×4" หรือ 4"×8"
- พ3 — พื้น ค.ส.ล. ทำผิวซีเมนต์ผสมสี และ ตีเส้นลึกประมาณ 1 ซม.


หมายเหตุ บัวเชิงผนังสำหรับ พ1 และ พ3 ทำผิวซีเมนต์ผสมสีขัดมัน สูง 0.10 ม

6411

กรมบัญชีกลาง กรมการพัสดุ		แบบ	อาคารโรงซ่อมบำรุง จ.พ. ทาดใหญ่ จ. สงขลา
ประดับ อิทธิศรี, ชาลี อักษรสวนิกสด	ทช.ญ		
พิจัย อิสรจินดา		แปลนพื้น	6411
อิสระ ชีพเกียกุล		รายการ	
อิสระ ชีพเกียกุล			2
ธรรมนพร ทายอธิชาร์			
สุวิวาร์ โคสินทร์			11
เฉลิมศักดิ์ รุ่งโรจน์วณิชย์			
ฐานันทร์ ยมลสรรเสริญ			
เกษมสุข ธนุราช			
วิชา สุจาสิลี			

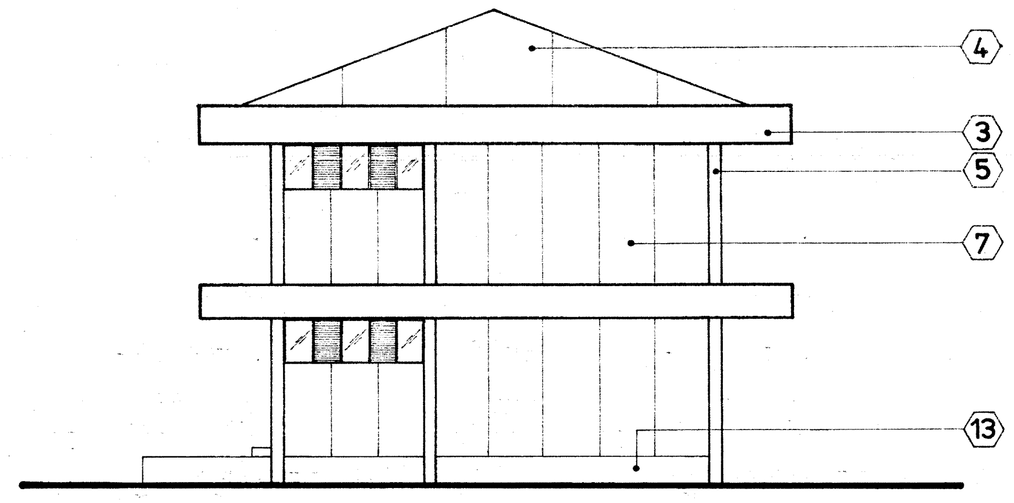


รูปด้านข้าง | 1 : 100

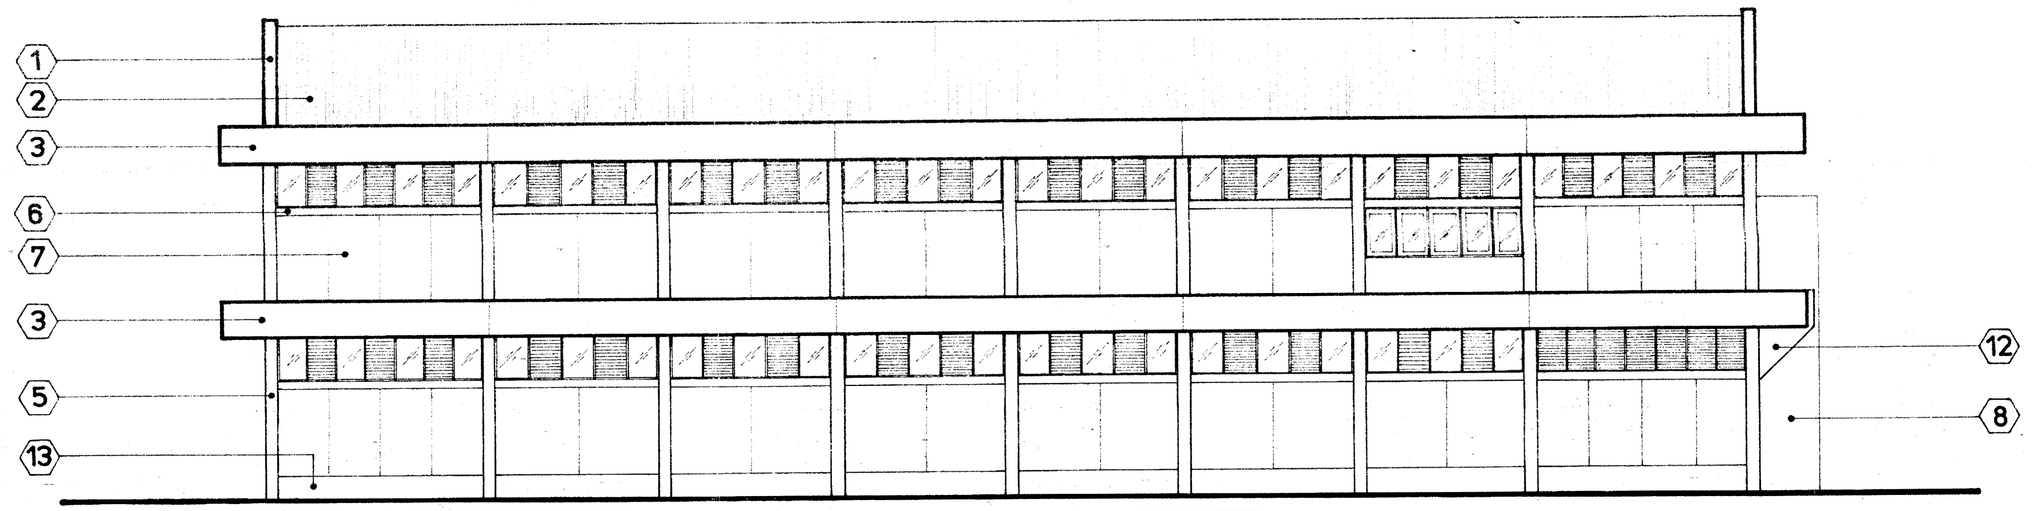


รูปด้านหลัง | 1 : 100

รายละเอียดประกอบรูปด้าน,รูปตัด

1. คานหูช้าง ค.ส.ล.ฉาบปูนเรียบปิดขอบกระเบื้องหลังคา
2. หลังคากระเบื้องลอนคู่สีขาว
3. ขอบกันสาด ค.ส.ล. ฉาบปูนตีเส้น
4. ผนัง ค.ส.ล.ฉาบปูนตีเส้นปิดจั่วหลังคา
5. แนวเสา ค.ส.ล. ฉาบปูนเรียบ
6. ทับหลัง ค.ส.ล. ฉาบปูนเรียบ
7. ผนังก่ออิฐ ½ แผ่น ฉาบปูนเรียบตีเส้นตามแบบ
8. ผนังก่ออิฐ ½ แผ่น ฉาบปูนเรียบ
9. หลังคา ค.ส.ล. ฉาบปูนชัดมัน
10. ผนังก่อด้วยบล็อคกันฝน(ดี.เอ.บล็อค)โชว์แนว
11. ช่องแสงกระจกใสติดตาย หนา 5 มม. วงกบเหล็กรีดขึ้นรูป
12. ครีบ ค.ส.ล. หนาประมาณ 7 ซ.ม.ฉาบปูนเรียบ.
13. แนวคานพื้น ค.ส.ล.ทำผิวปูนสลัดปาดเกรียง
14. บ่อปลูกต้นไม้ ค.ส.ล.ทำผิวปูนสลัดปาดเกรียง ภายในฉาบปูนเรียบชัดมัน
15. ประตูเหล็กม้วนแบบตอนล่างทึบประมาณ 2.00ม. ตอนบนโปร่ง
16. โครงหลังคาเหล็กรูปแบบขยายทางวิศวกรรม
17. กันสาดและรางน้ำทำผิวซีเมนต์ชัดมัน
18. พื้น ค.ส.ล.ทำผิวซีเมนต์ผสมสีชัดมัน
19. บัวปิงผนังซีเมนต์ผสมสีชัดมันสูง 10 ซม.
20. ผนังก่ออิฐหนา1/2แผ่นฉาบปูนเรียบ
21. เพดาน ค.ส.ล.เปลือยผิวแต่งเรียบ
22. ตาน ค.ส.ล.ฉาบปูนเรียบ
23. พื้น ค.ส.ล. ทำผิวขัดหยาบ
24. พื้น ค.ส.ล ทำผิวขัดมันตีเส้น
25. ฝ้าเพดานแผ่นอิบซั่มบอร์ดหนา 9 ม.ม.ชนิดมีฟอยล์ป้องกันความร้อน พร้อมอลูมิเนียมที-บาร์ ขนาด 0.60 × 0.60 พร้อมโครงเหล็กทุก 9 ตรางเมตร และ คลิปยึดด้านบนแผ่นฝ้า

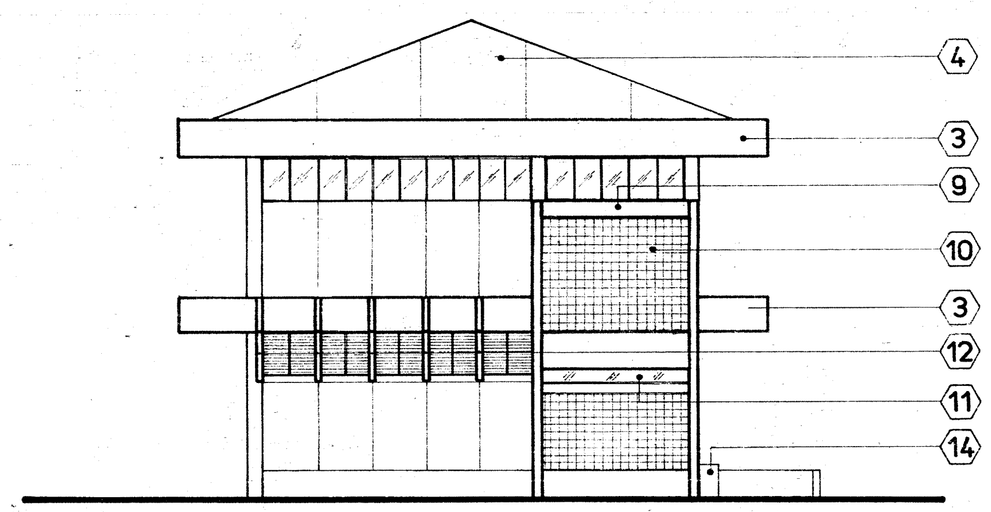

รูปด้านข้าง | 1 : 100

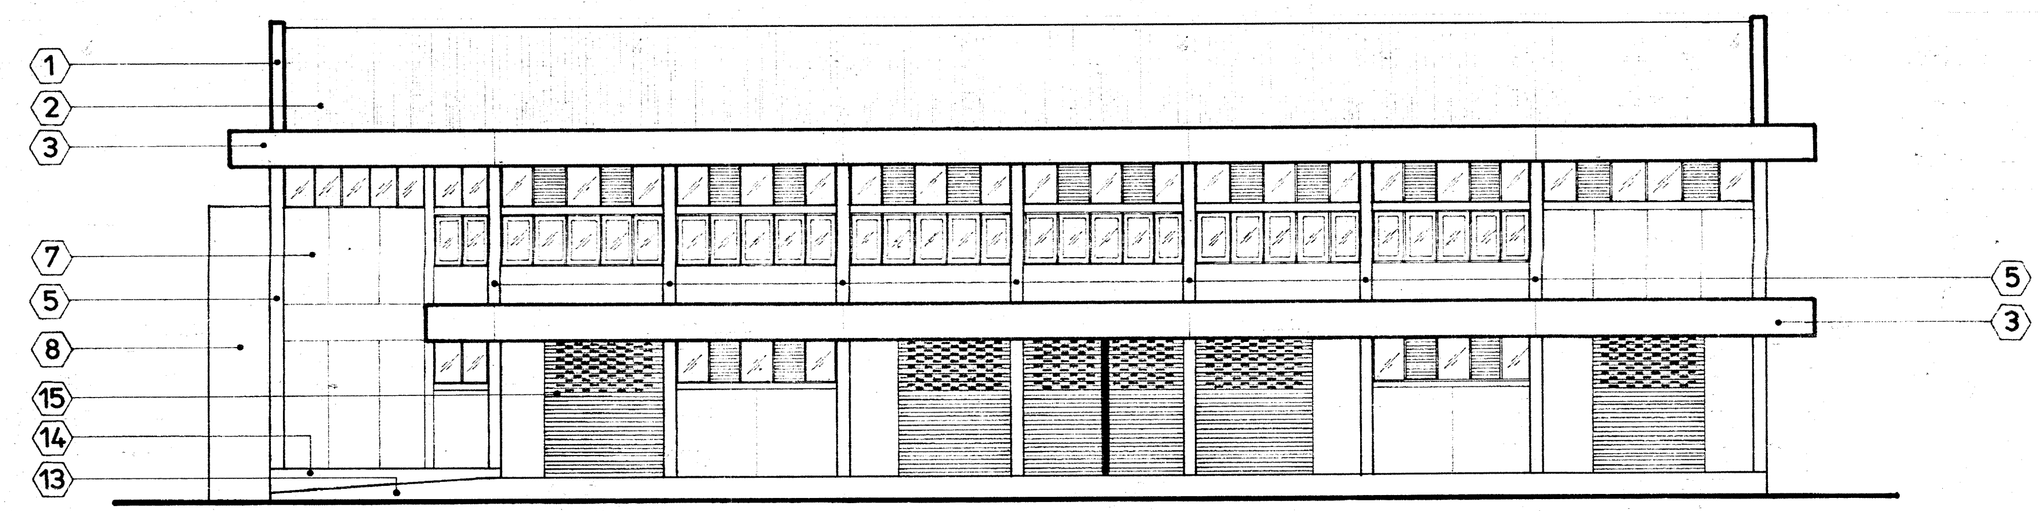


รูปด้านหน้า | 1 : 100


รายละเอียดเครื่องสุขภัณฑ์พร้อมอุปกรณ์ครบชุด

ห้อง	โถส้วมนั่งยอง ราดน้ำแบบวางบนแท่น	โถปัสสาวะ เคลือบขาวแขวนผนัง	อ่างล้างหน้า เคลือบขาว 16" × 20"	กระจกเงา 14" × 20" พร้อมขอบพลาสติก	ที่ใส่สบู่ ฝังผนังเคลือบขาว	ที่ใส่กระดาษชำระ ฝังผนังเคลือบขาว	ฝักบัวสายอ่อน	ก๊อกน้ำโลหะชุบโครเมี่ยม ติดผนัง	วาวแขวนผ้าพลาสติกใส่ □ ½" ยาว 0.60 ม.	ขอแขวนผ้า แบบ 2 แฉก โลหะชุบโครเมี่ยม	ตะแกรงน้ำทิ้งที่พื้น ชนิด ถ้วยดักกลิ่น ø 2½"
ห้องน้ำชาย	2	1	2	2	1	2	1	3	4	4	4
ห้องน้ำหญิง	1	—	1	1	1	1	1	2	3	3	3


กองแบบแผน กระทรวงสาธารณสุข		แบบ	อาคารโรงซ่อมบำรุง รพ. ทาดใหญ่ จ. สงขลา
สำรวจ	อำนวย ประดับ สิทธิศรี , ชาตรี อักษรธรรโกศล		
ออกแบบ	จันยัย อิทธิจันดา		
เขียนแบบและปริมาณงาน	จันยัย	แบบแสดง	แบบลงที่ 6411
ตรวจแบบ	อิศระ ศิริเสถียรกุล	รูปด้าน	
เขียนแบบ	อิศระ ศิริเสถียรกุล	รายการ	
ตรวจแบบ	อรรถพงษ กองชิราช	3	
ผู้อำนวยการ	สุจิรัฐ วิถีสิทธิ์		
ผู้อำนวยการ	สัมพันธ์ ภูมิวิเชฐน์วณิช์		
ผู้อำนวยการ	ชูเกียรติ์ นนทสกุลธร	11	
ผู้อำนวยการ	เกรียงศักดิ์ ดนุรากษ์		
ผู้อำนวยการ	วิชัย ศุภวาสิทธิ์		

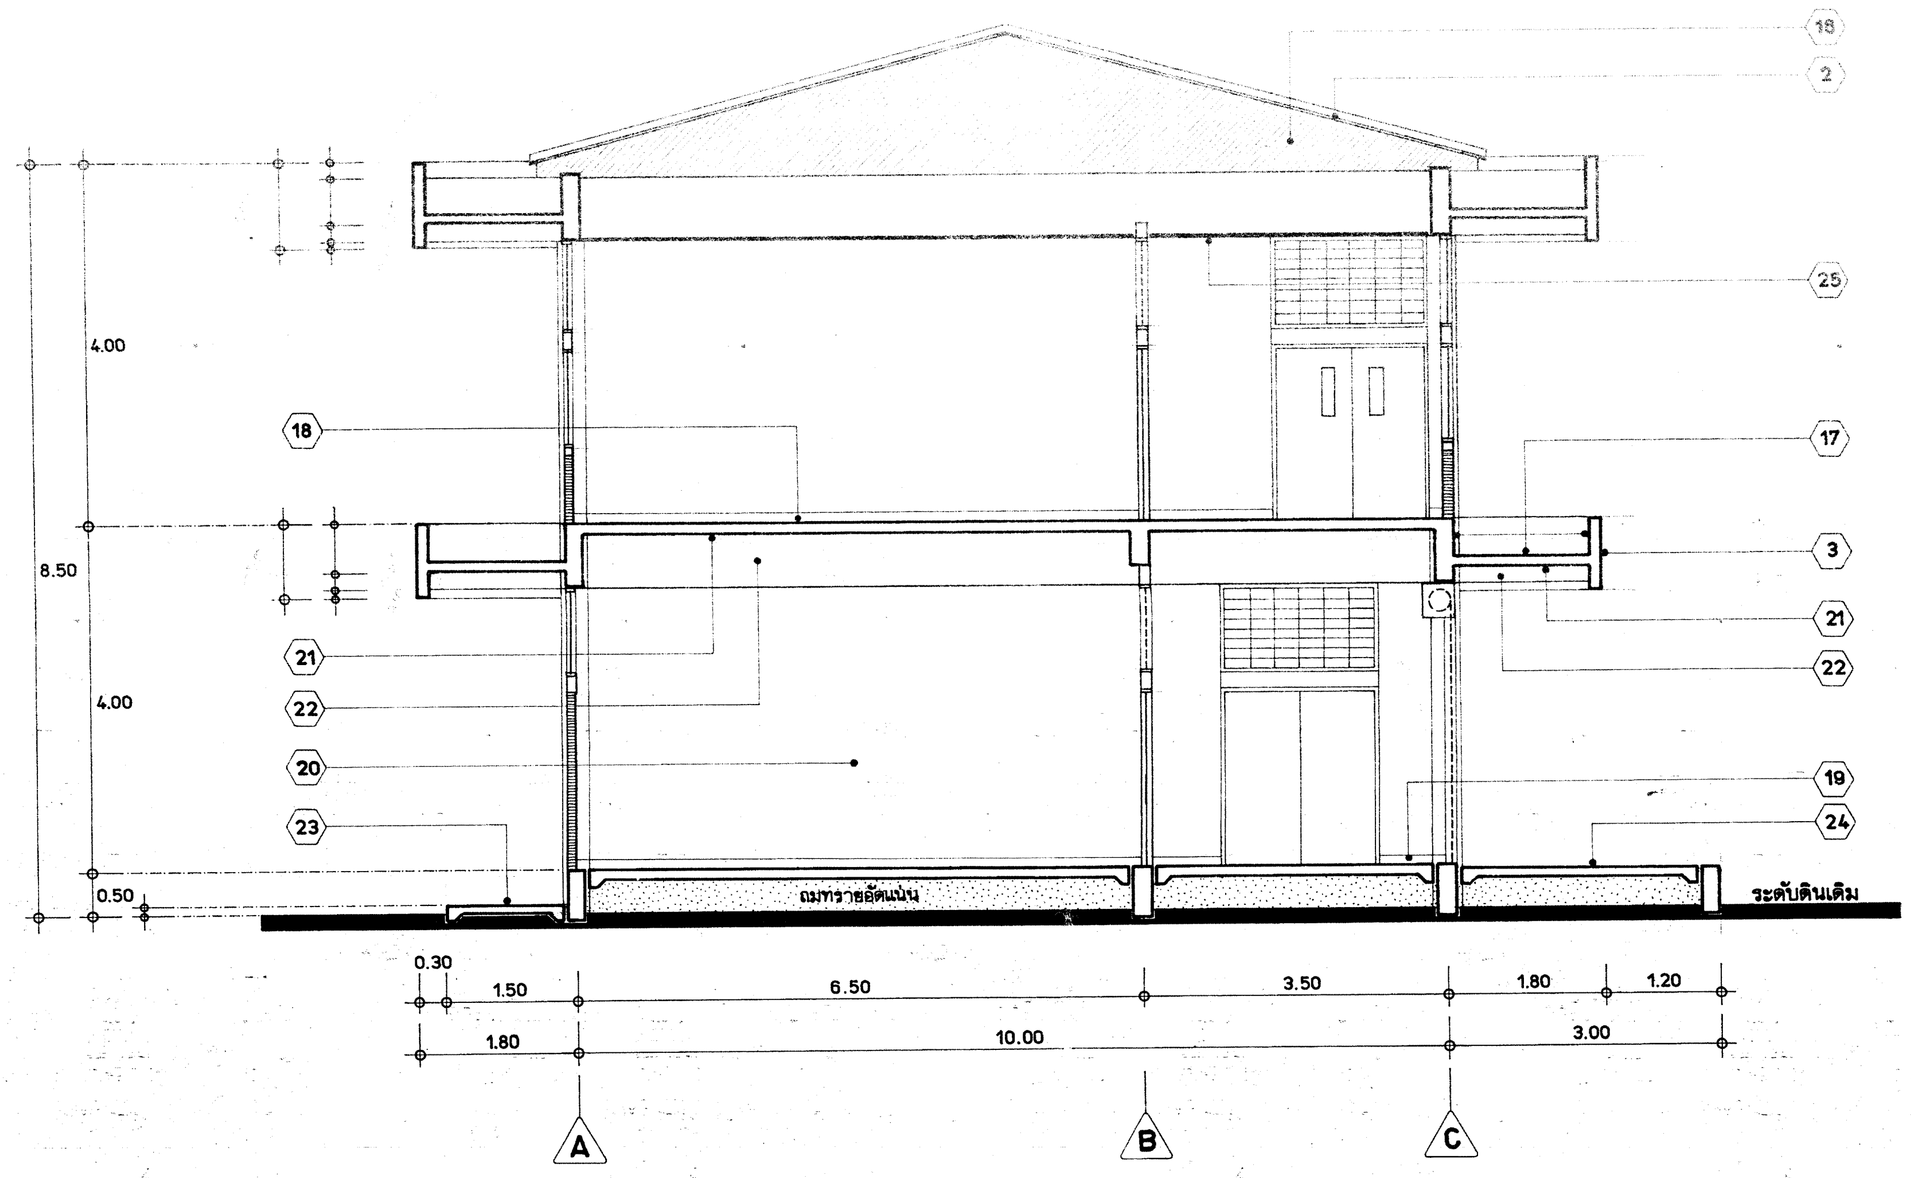

รูปตัด ตามขวาง | 1:50

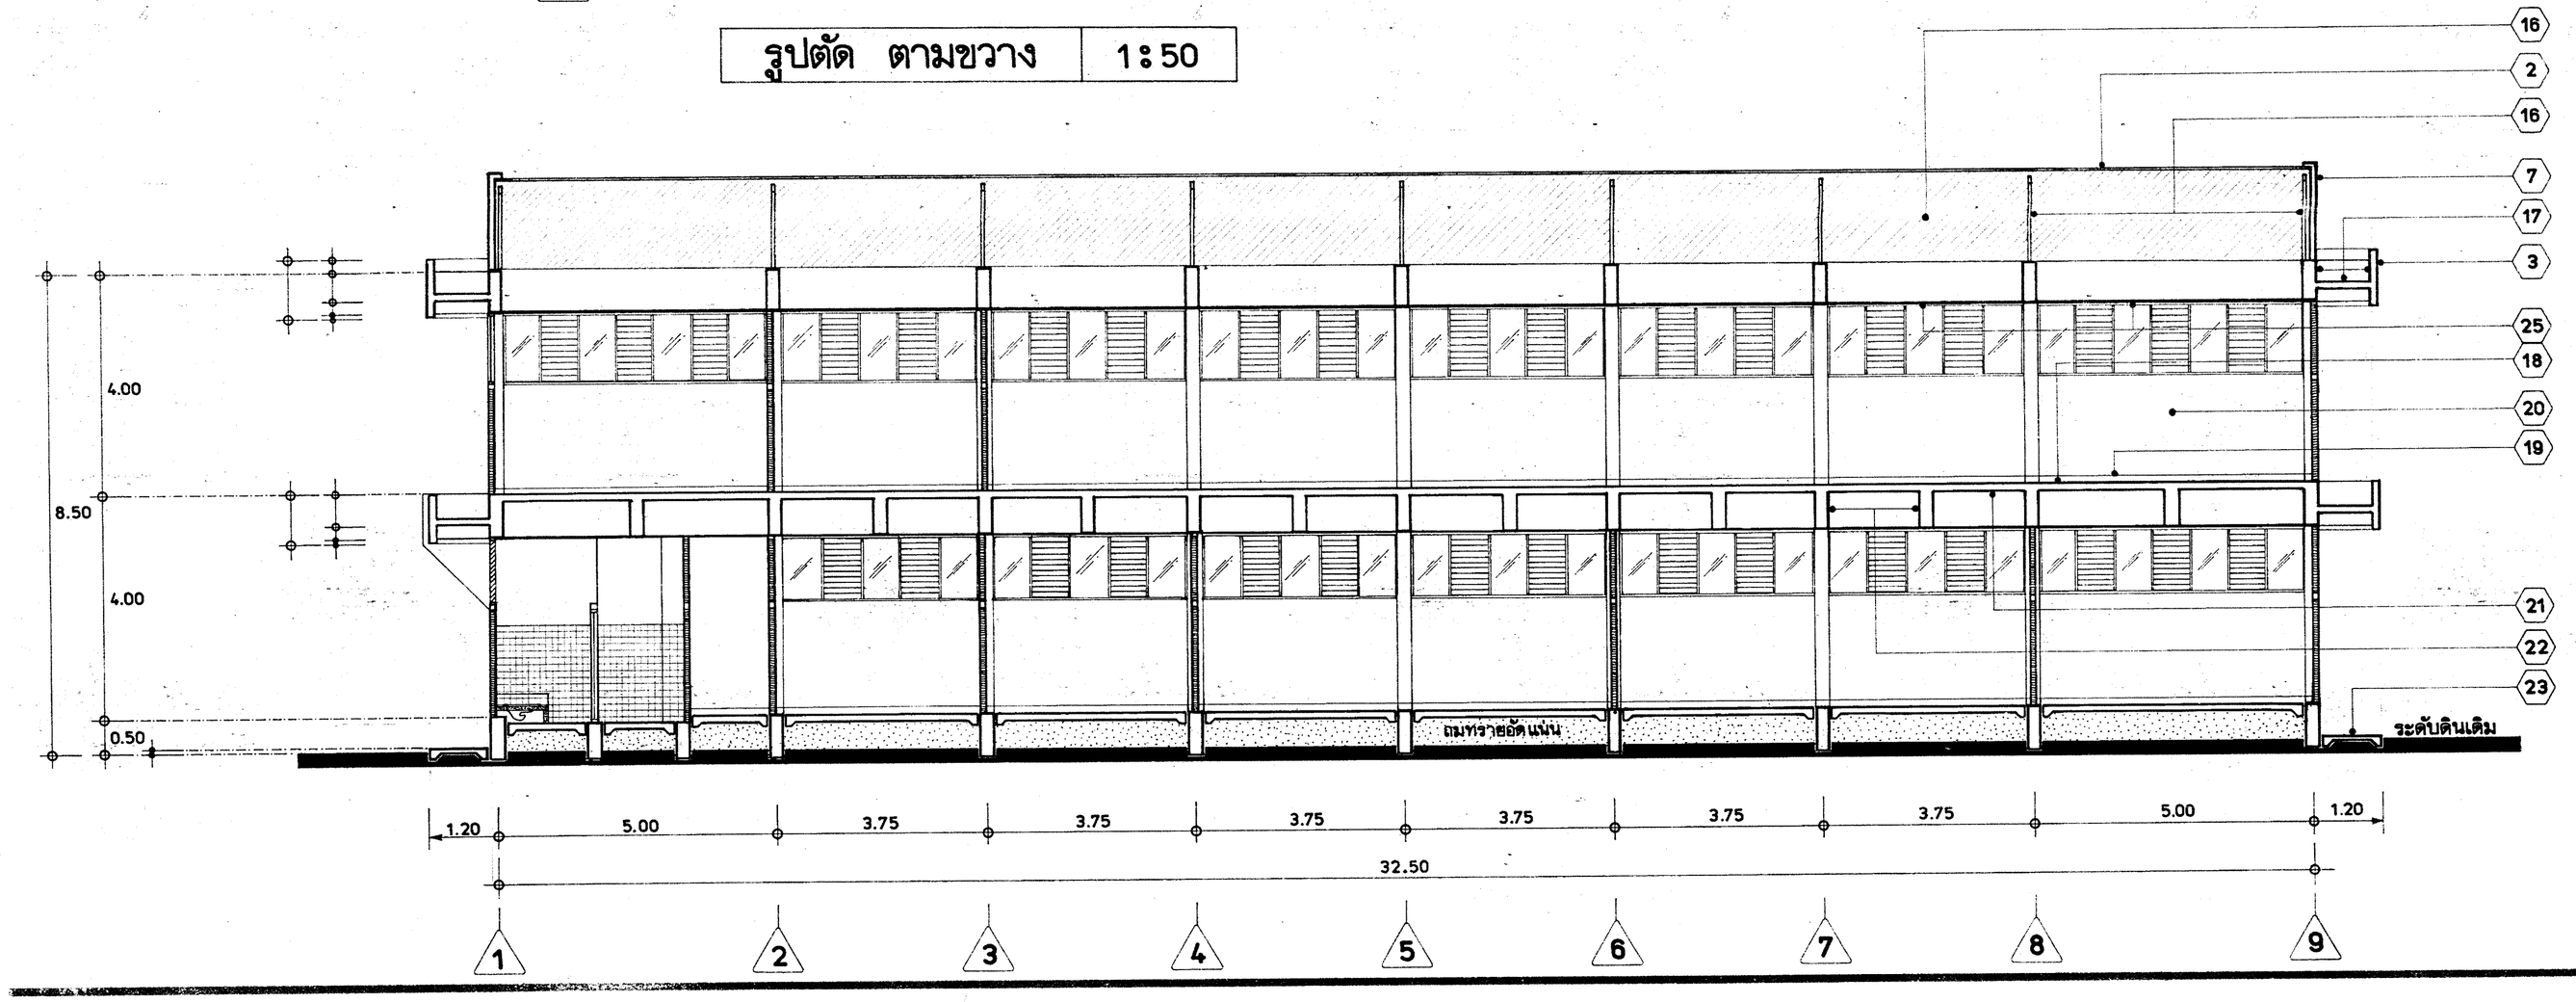


รูปตัด ตามยาว | 1:75

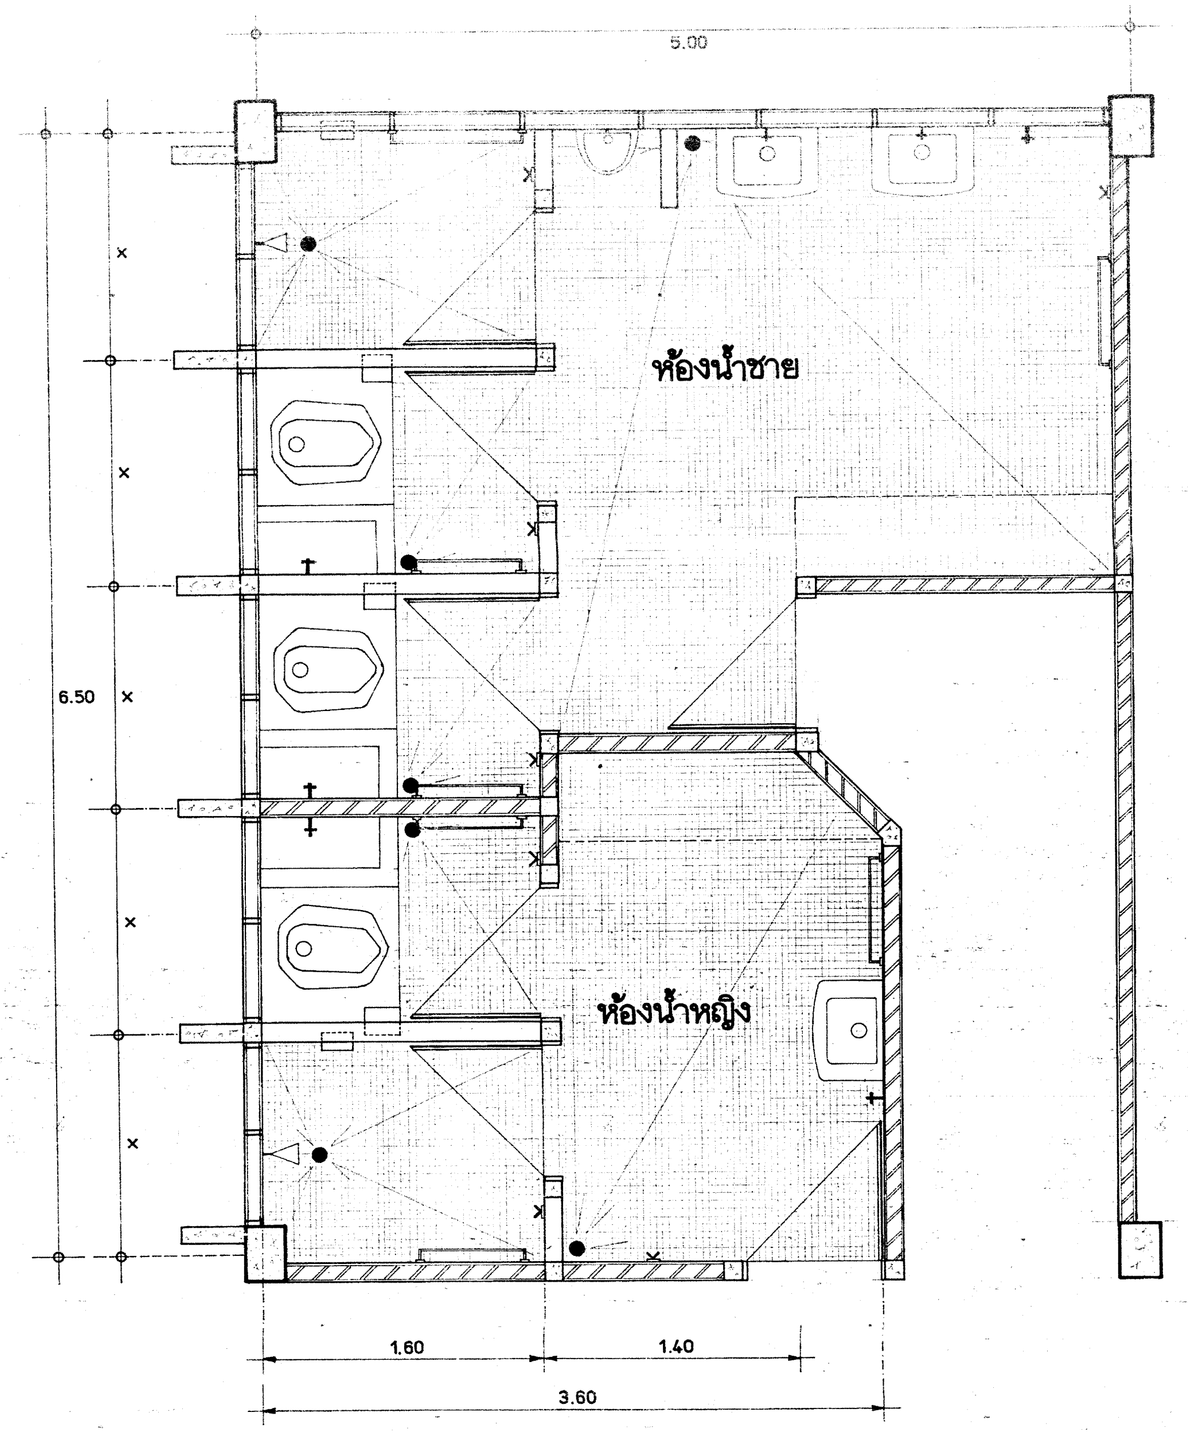


แบบขยายห้องน้ำ | 1:25


กองแบบแผน กระทรวงสาธารณสุข	แบบ	อาคารโรงซ่อมบำรุง ร.พ. ทาดใหญ่ จ. สงขลา
ประดับ สิทธิศรี , ชาตรี อักษรธรรโกศล ผิจัย อิสรพินลา ผิจัย อิสรพินลา อิสระ ศิลเถื่อถูล อิสระ ศิลเถื่อถูล ธรรดพร ชาตยิราช สุวิทย์ วิสิษฐ์ สมศักดิ์ รุ่งโรจน์วณิชย์ ชาน์พงษ์ พรสละยอง เกษมสุข ชนชาช วิชา สุดาสิส์	แสดงแบบ	รูปตัด ขยายห้องน้ำ
	แบบเลขที่	6411
	แผ่นที่	4
	จำนวน	1
	ผู้อำนวยการกอง	
	วันที่	

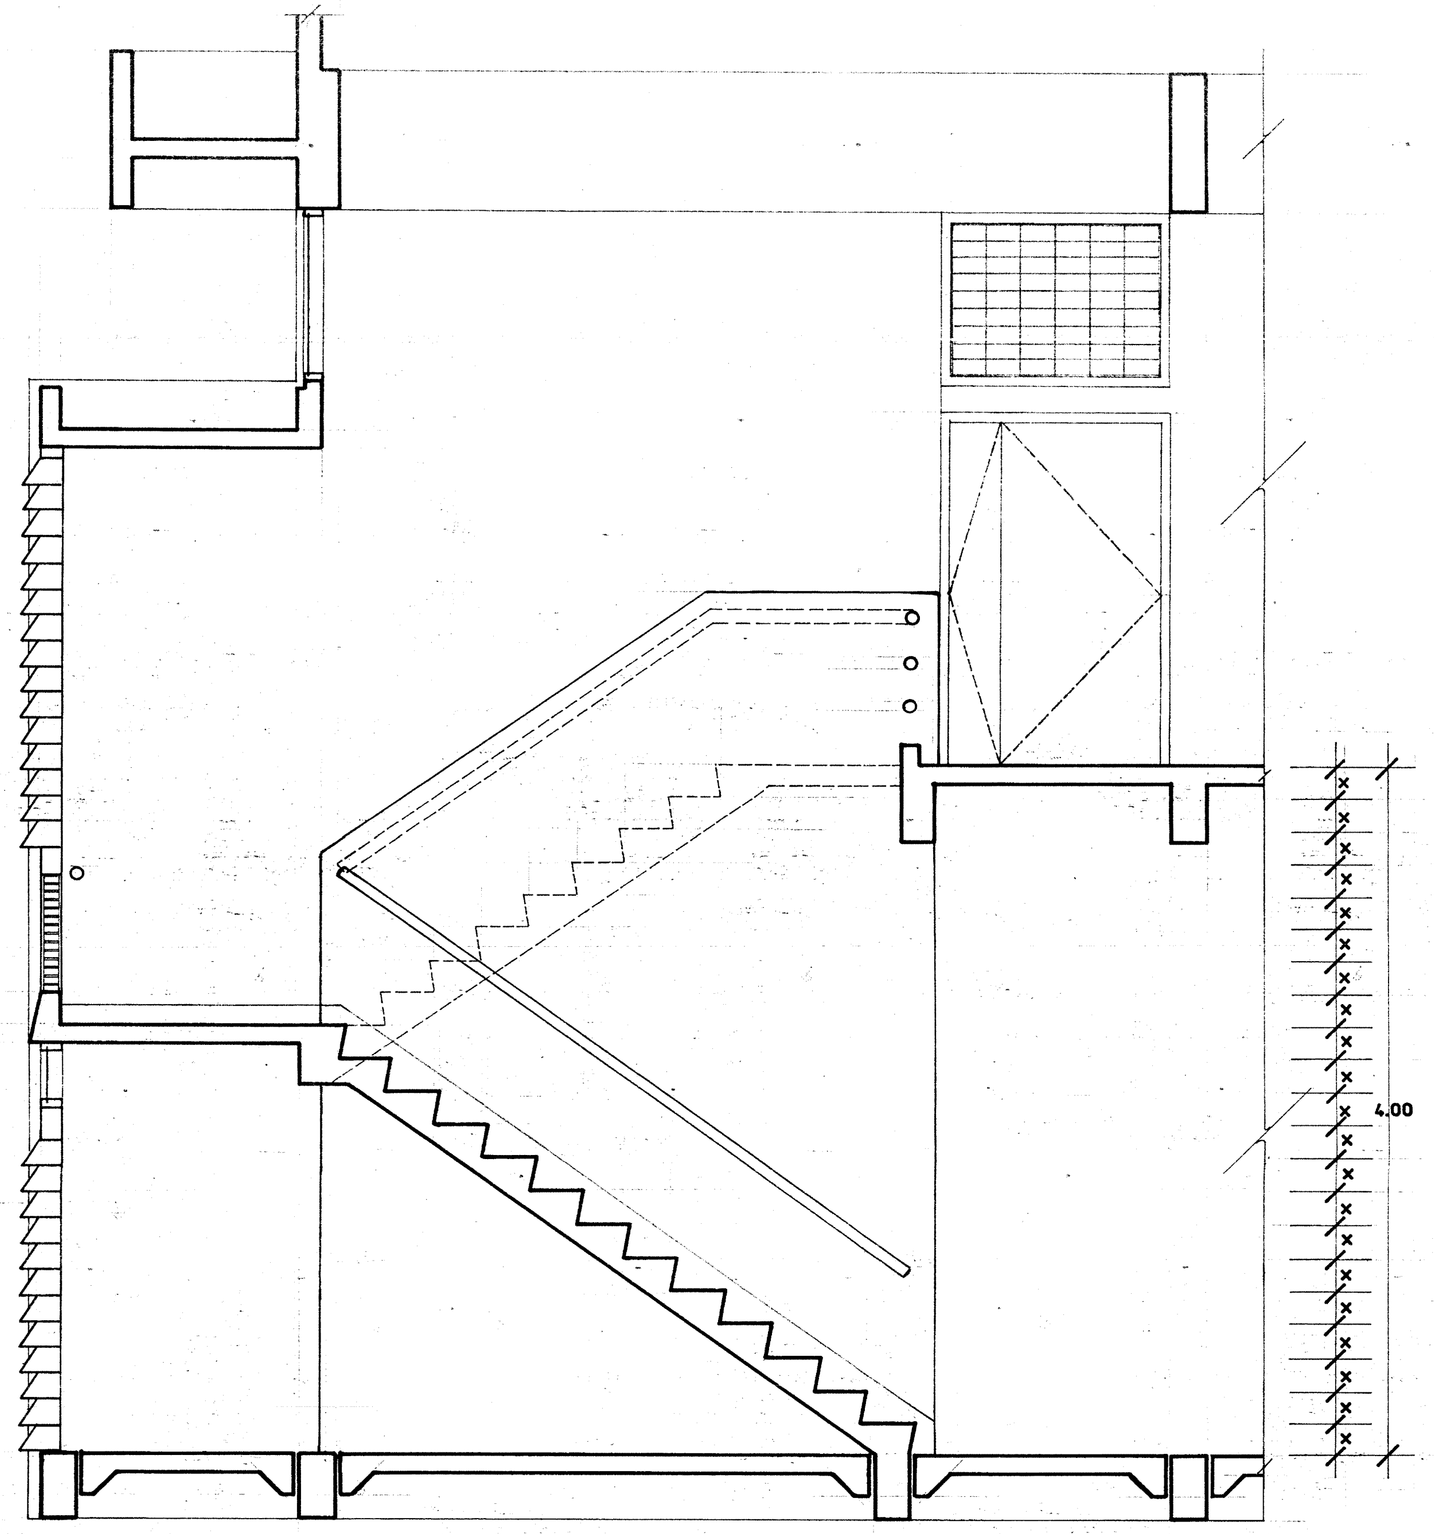


รูปตัดช่วงบันได | **1 : 25**

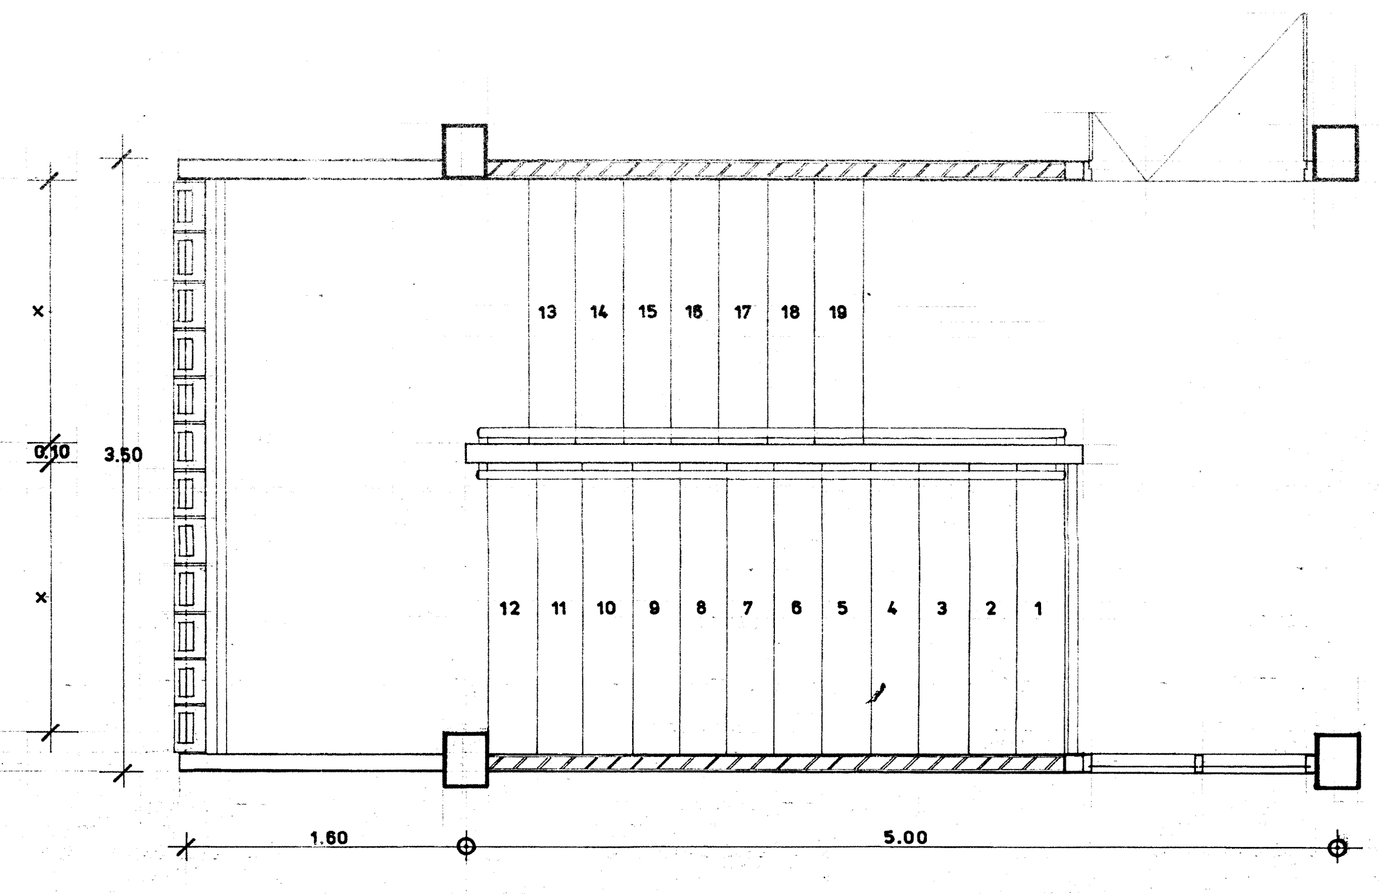


ขยายแปลนบันได | **1 : 25**

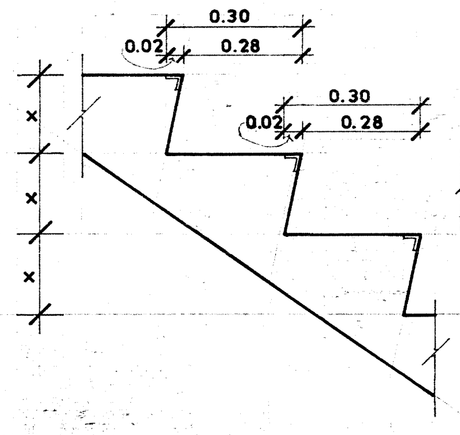

ขยายลูกบันได | **1 : 10**

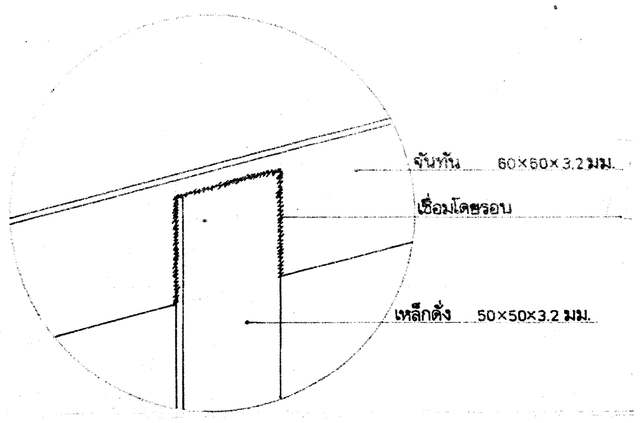


ขยาย 1 | **1 : 2**

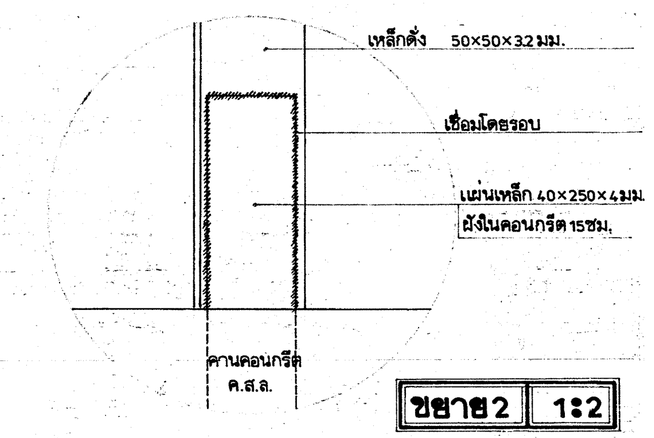


ขยาย 2 | **1 : 2**


ขยายโครงหลังคา | **1 : 30**

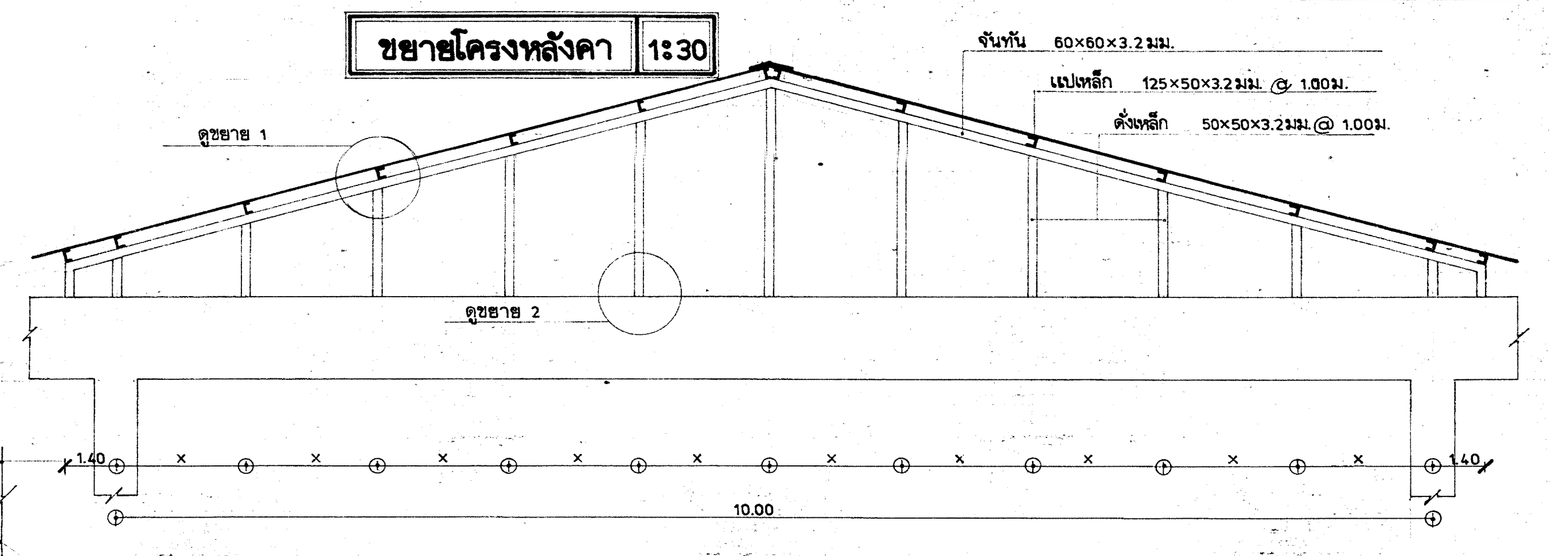


กองแบบแผน กระทรวงสาธารณสุข		แบบ	อาคารโรงซ่อมบำรุง ร.พ. หาดใหญ่ จ. สงขลา
คำนวณ	ชลอ	ลิขิตชี	
ตรวจแก้ไข	พิเชียร	ลิขิตวิทยา	
ตรวจแบบสถาปัตยกรรม	พิเชียร	ลิขิตวิทยา	
ตรวจแบบโครงสร้าง	ชัยชาย	ชัยเจริญกุล	
ตรวจแบบวิศวกรรมไฟฟ้า	ชัยชาย	ชัยเจริญกุล	
ตรวจแบบประปา	อดิศักดิ์	ศรีวิชาญ	
ตรวจแบบเครื่องกล	สุรัตน์	โอภิรัตน์	
ตรวจแบบไฟฟ้า	ชัยเจริญ	สุขโรจน์ไพโรจน์	
ตรวจแบบวิศวกรรมโยธา	สุวัฒน์	ชัยสิทธิ์	
ตรวจแบบสถาปัตยกรรม	เสาวลักษณ์	อดุลยาวัช	
ตรวจแบบโครงสร้าง 2	ชัยชา	สุขสิริ	
แสดงแบบ	ขยายบันได, โครงหลังคา	แบบเลขที่	6411
แผ่นที่	5		
จำนวน	11		

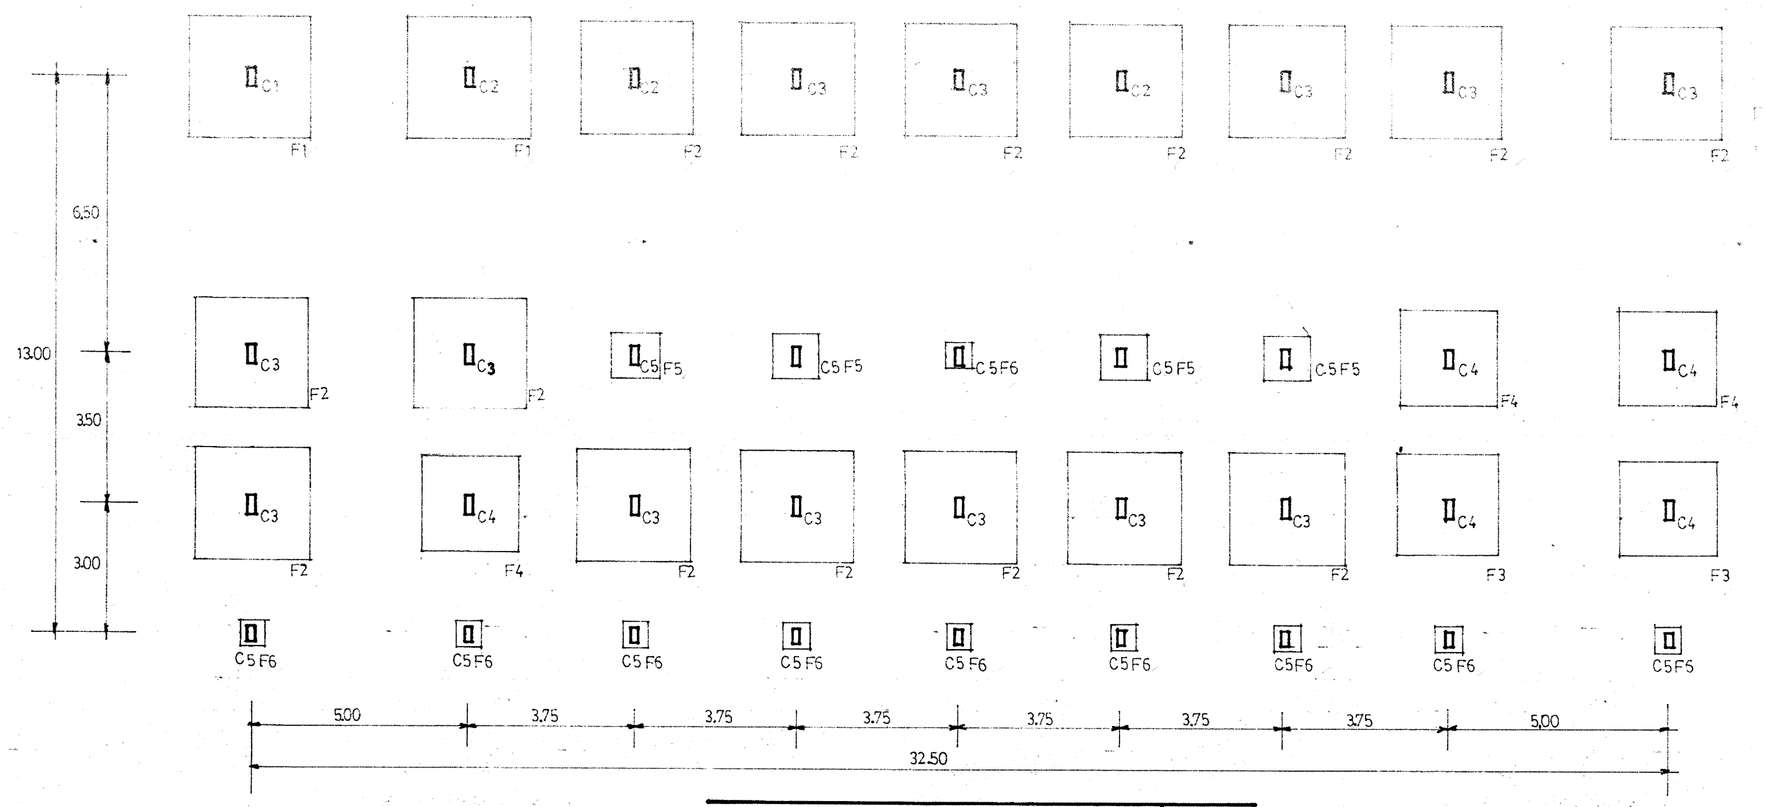


แปลนโครงสร้าง ฐานราก และเสาเริ่มพื้นชั้น 1. | 1:100

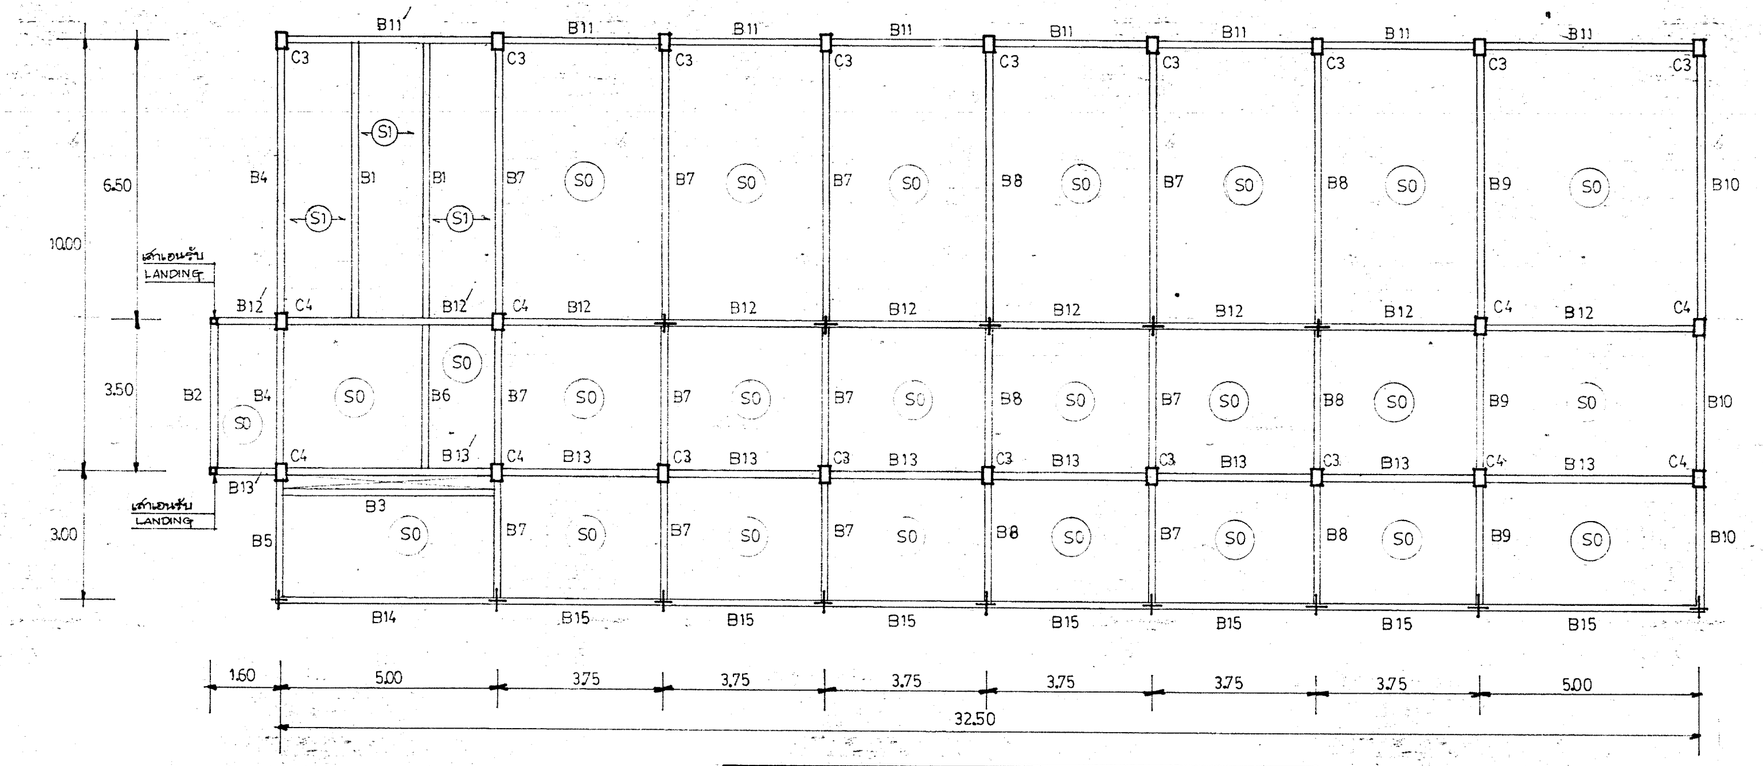

แปลนโครงสร้าง คานพื้นชั้น 1. และเสาเริ่มคานชั้น 2. | 1:100

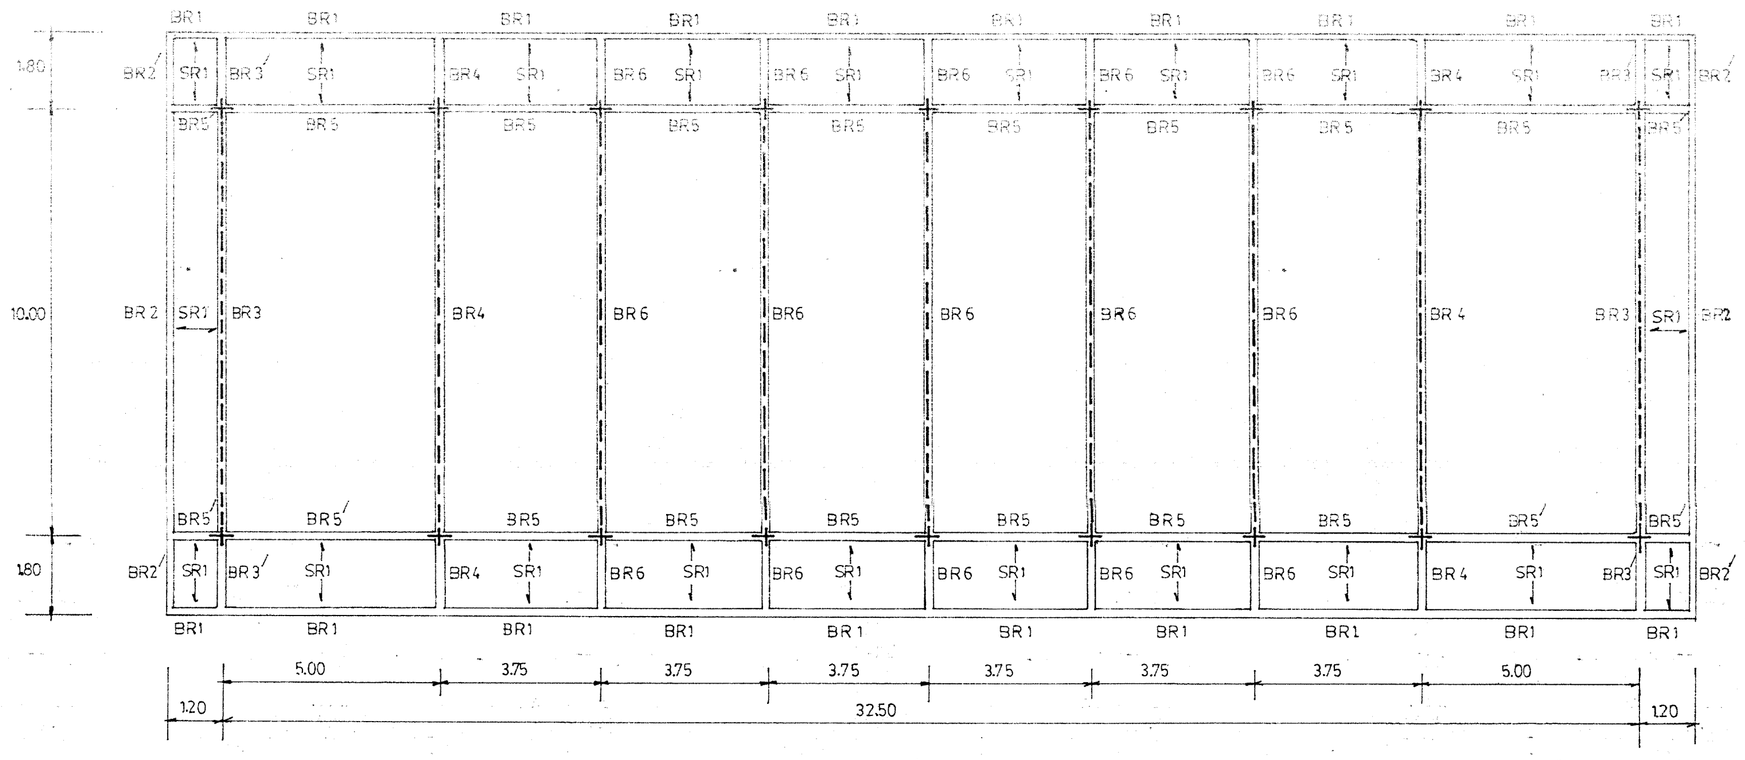

แปลนโครงสร้าง คานหลังคา | 1:100

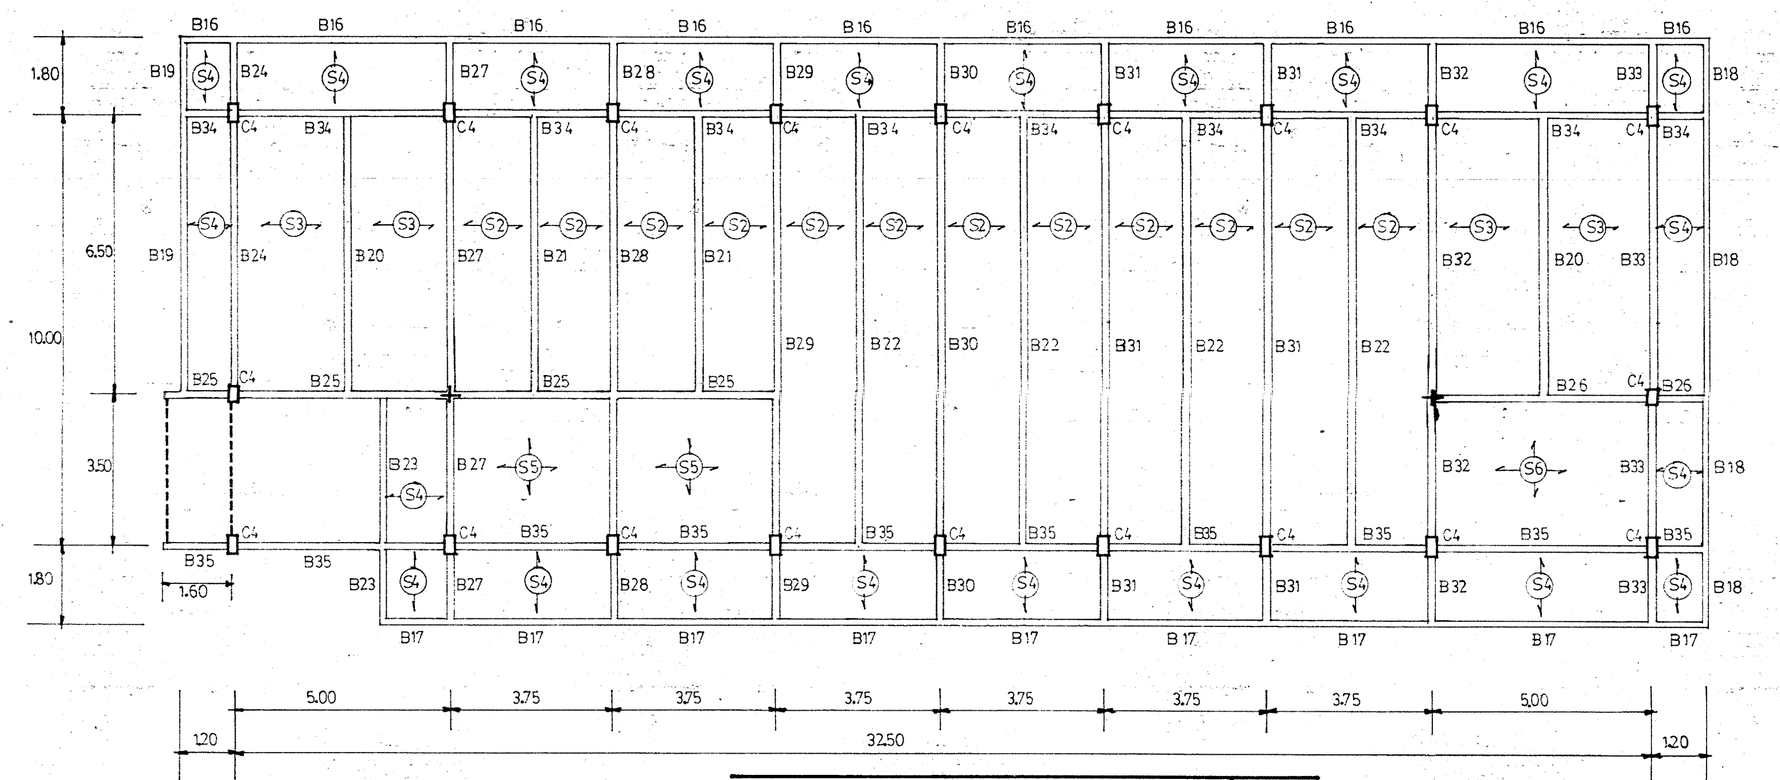

แปลนโครงสร้าง คานชั้นชั้น 2. และเสาเริ่มคานหลังคา | 1:100

กองแบบแผน กระทรวงสาธารณสุข	แบบ: อาคารโรงซ่อมบำรุง ร.พ. หาดใหญ่ จ. สงขลา
วิชา ชูชาติ	แสดงแบบ: แปลนคาน โครงสร้าง
	แบบเลขที่: 6411
	แผ่นที่: 1