
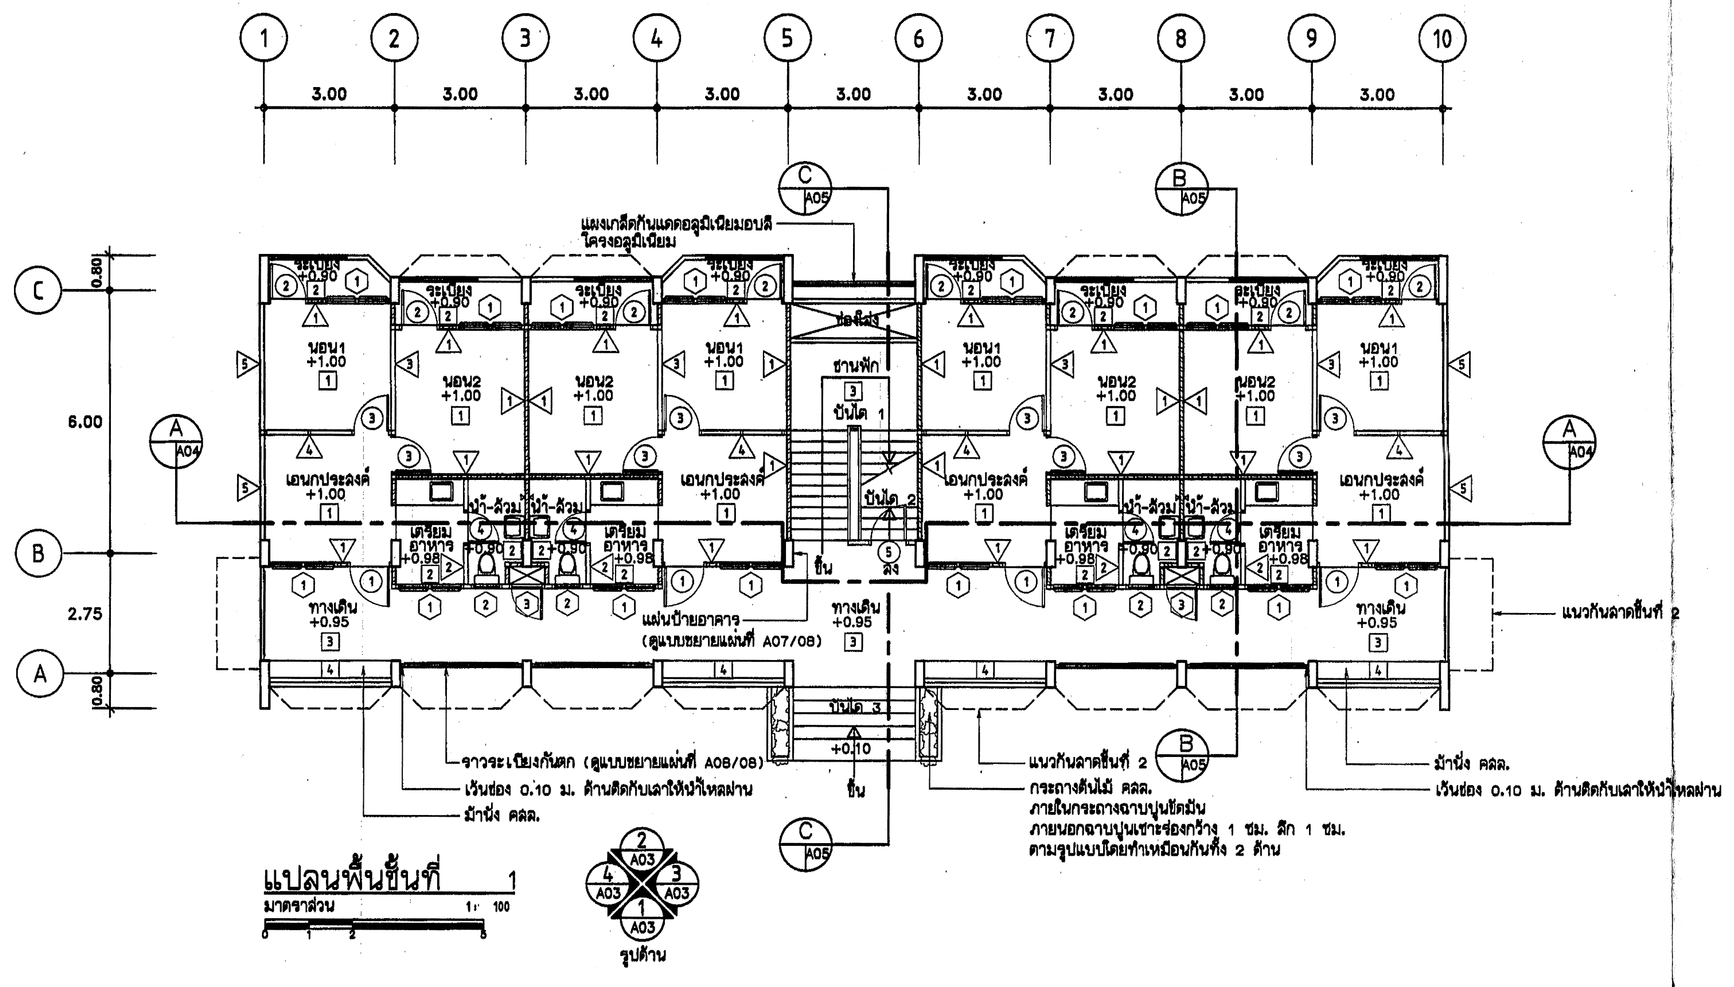



แปลนพื้นชั้นที่ 1

มาตราส่วน 1:100

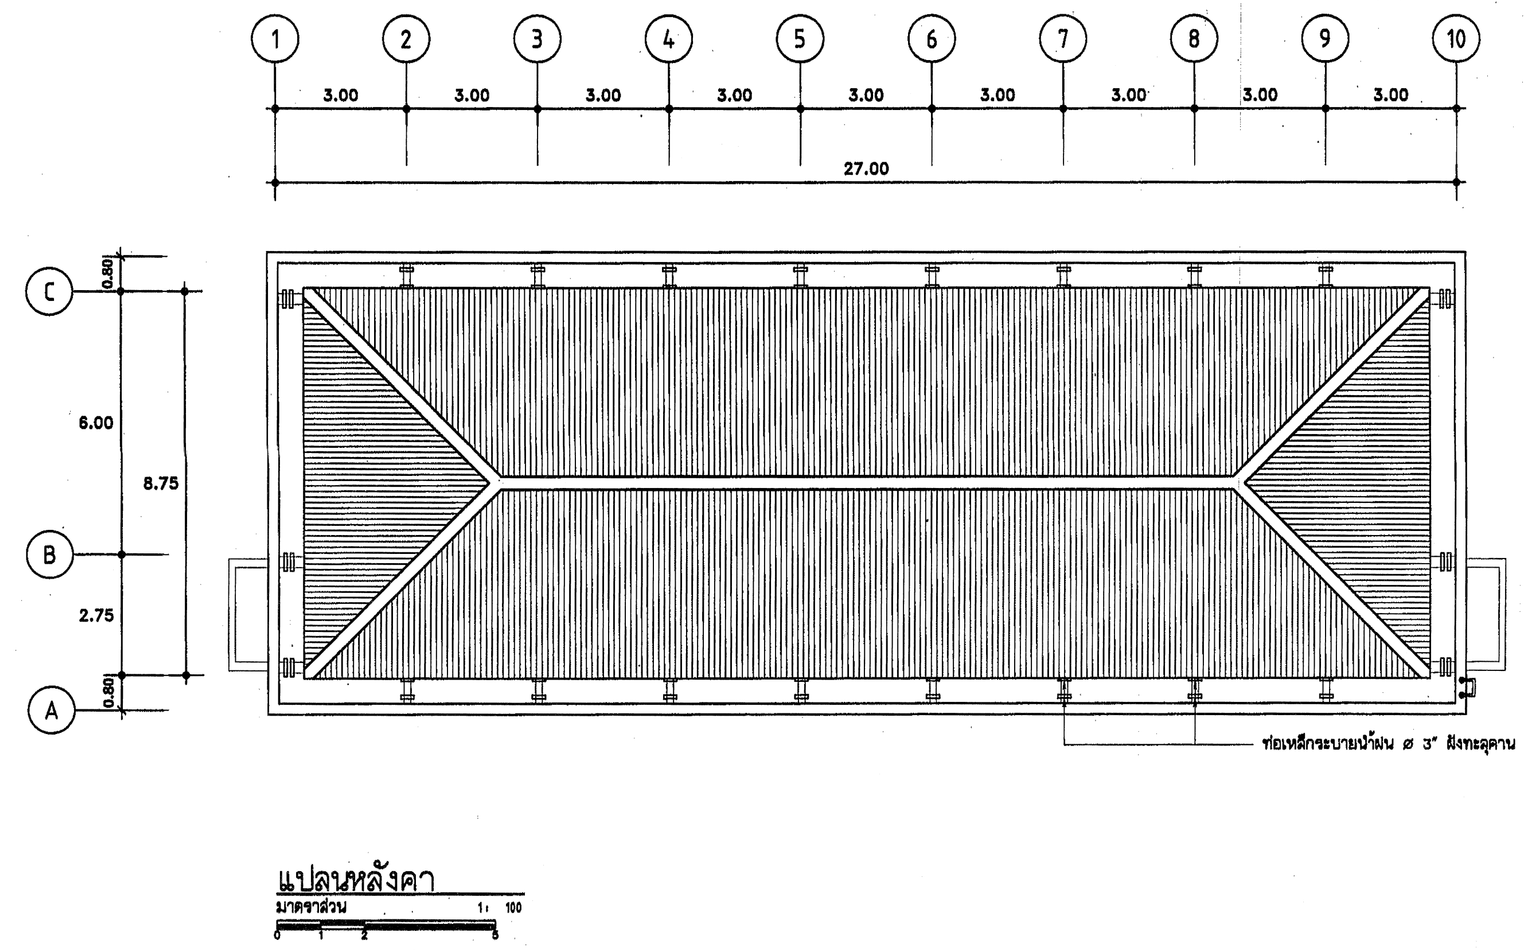

แปลนหลังคา

มาตราส่วน 1:100

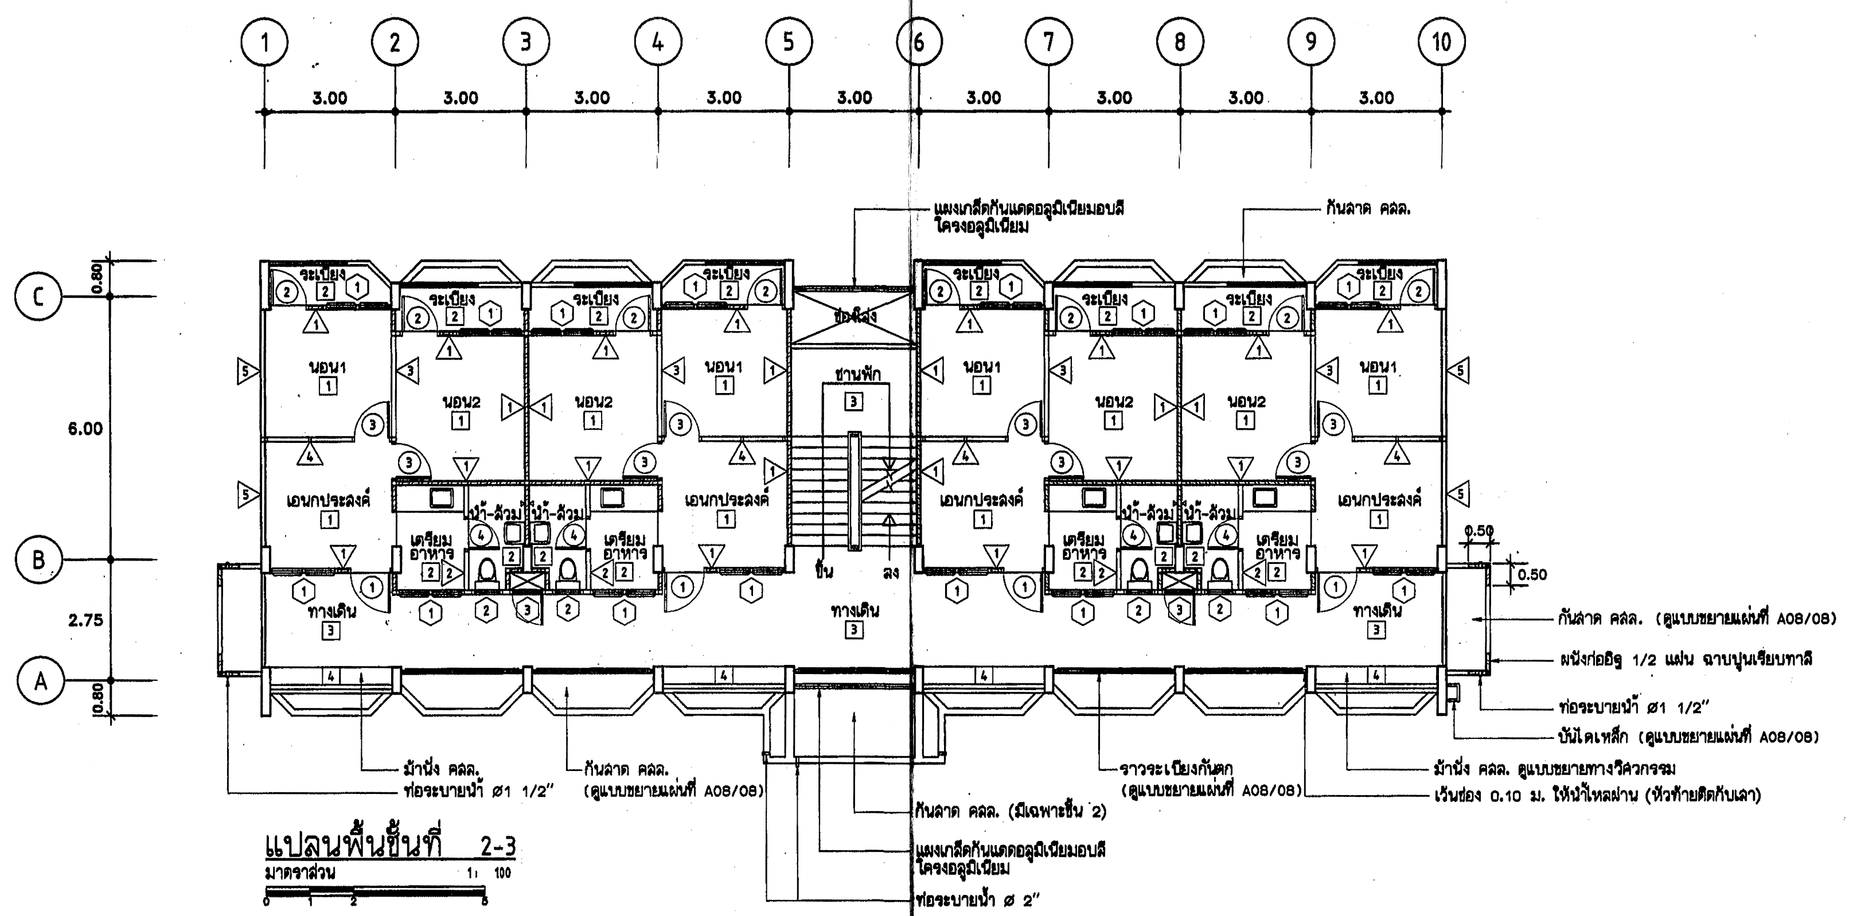

แปลนพื้นชั้นที่ 2-3

มาตราส่วน 1:100

กองแบบแผน
สำนักการแปลิตกรรมและสถาปัตยกรรม

แบบ
อาคารพักพยาบาล 24 ห้อง
(12 ครอบครัว)

ร่างเดิม	
นายวิศิษฐ์ บุญแสน	
ตกแต่ง	
นายสงพงษ์ ทิพย์ไธสง	
ทน.งานสถาปัตยกรรม	
นายสิงโต จริบุญเลิศปัญ	
วิศวกรโยธา	
นายเมธิ จริบุญเลิศปัญ	
ทน.งานวิศวกรรม	
นายเมธิ จริบุญเลิศปัญ	
วิศวกรไฟฟ้า	
นายสุนเลิศ์ เลิศแม่งาม	
วิศวกรเครื่องกล	
นายสุวิทย์ โสติเกร์	
วิศวกรสุขาภิบาล	
นายสาคร พิชุณสวาทยนิเวศ์ชัยสุดสงวน	
ทน.ผ่านออกแบบก่อสร้าง	
นายพิชัย อิงพันดา	
ผู้อำนวยการกอง	
กฤษฎา วิเศษสินธุ์	

แบบแสดง
แปลนพื้นชั้นที่ 1,แปลนพื้นชั้นที่ 2-3
แปลนหลังคา

แบบมาตรฐานที่ 9555	แผ่นที่ A02/08
	จำนวน 28
	ปีที่ พ.ศ.2544

แก้ไขแบบ

แบบก่อสร้างนี้เป็นงานลิขสิทธิ์ตามพระราชบัญญัติลิขสิทธิ์ ห้ามนำไปใช้ทำซ้ำและดัดแปลงโดยไม่ได้รับอนุญาต