



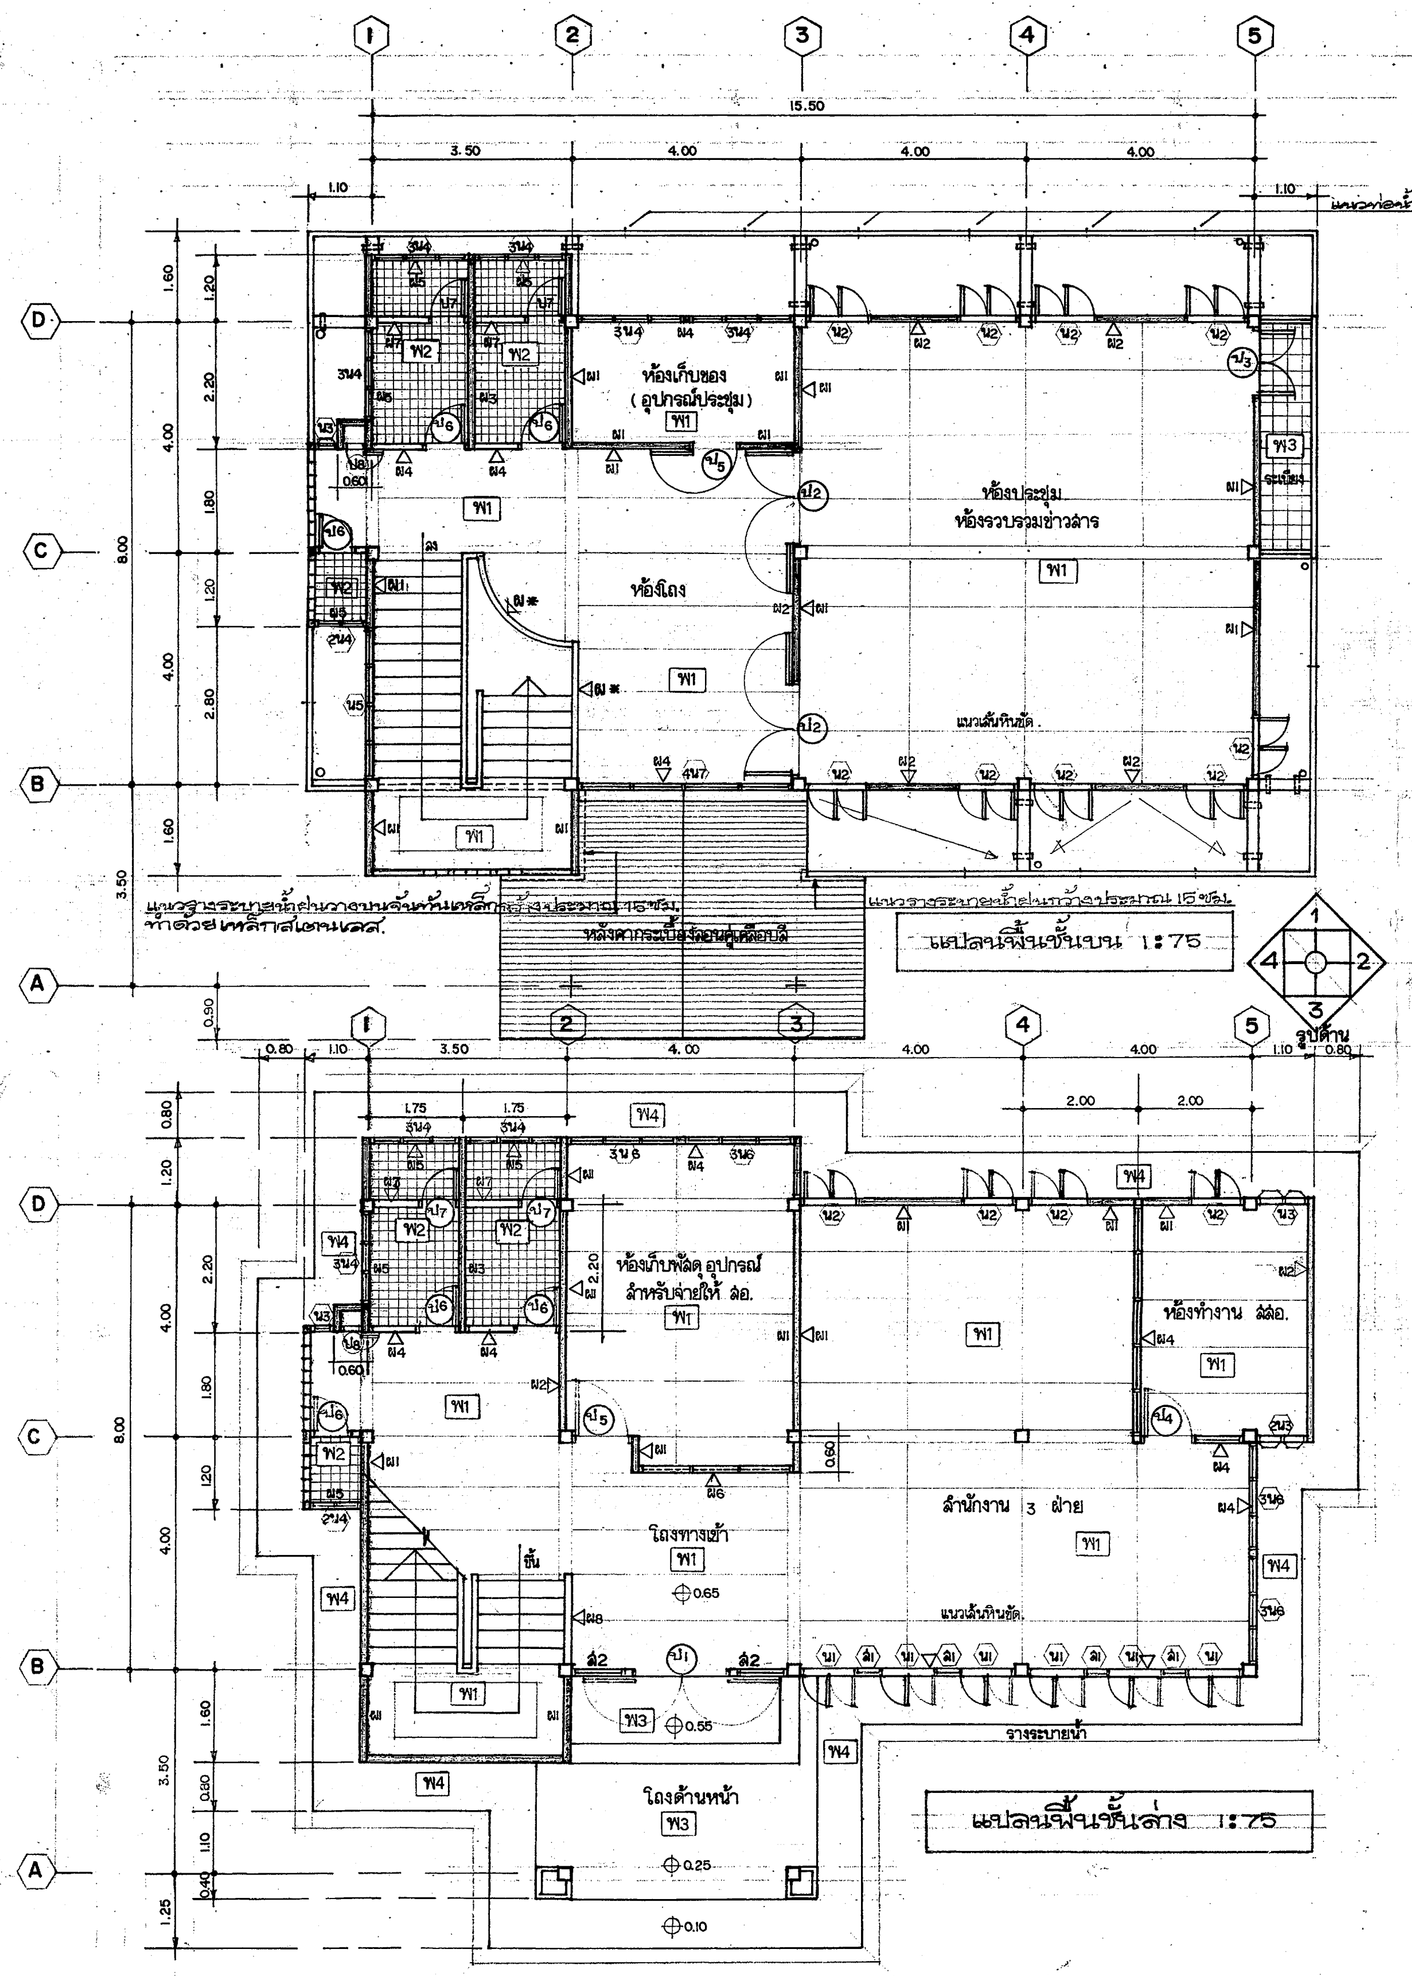


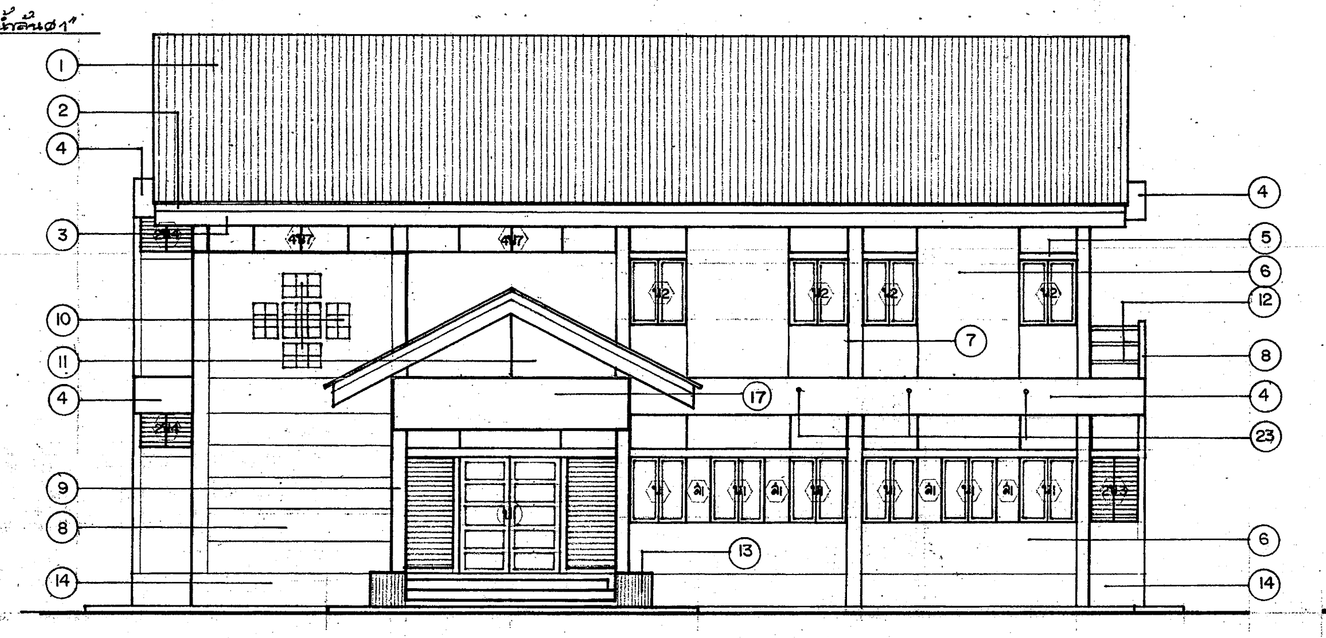

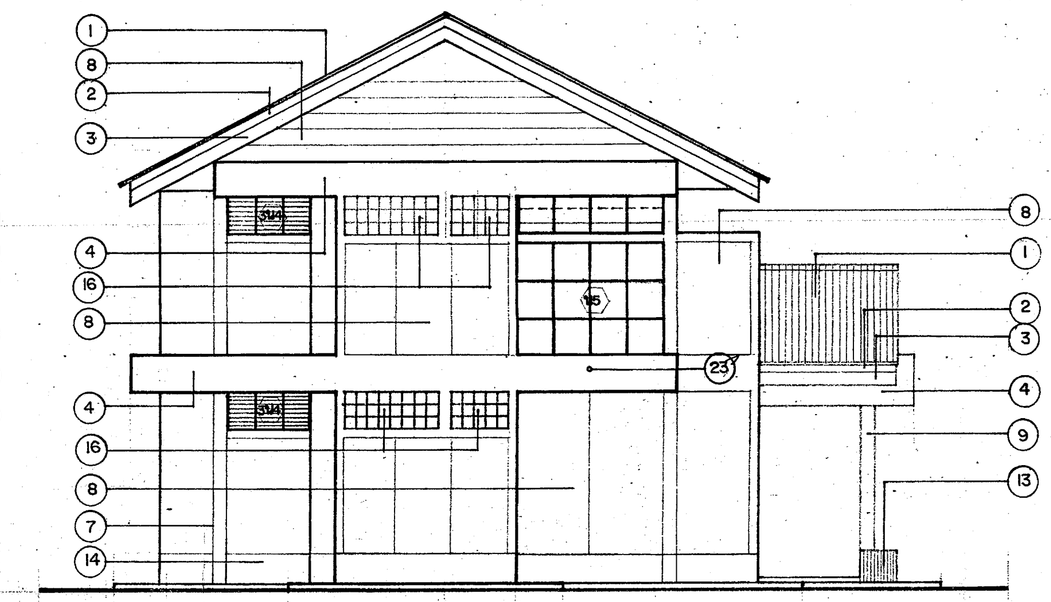

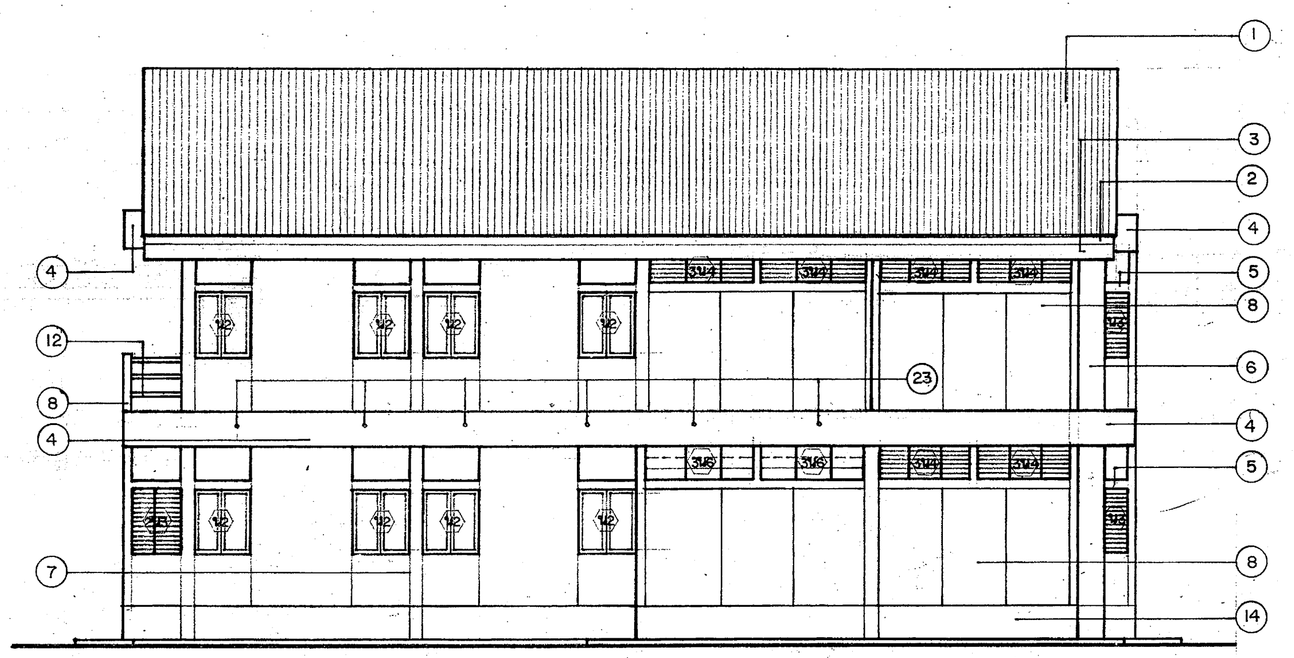

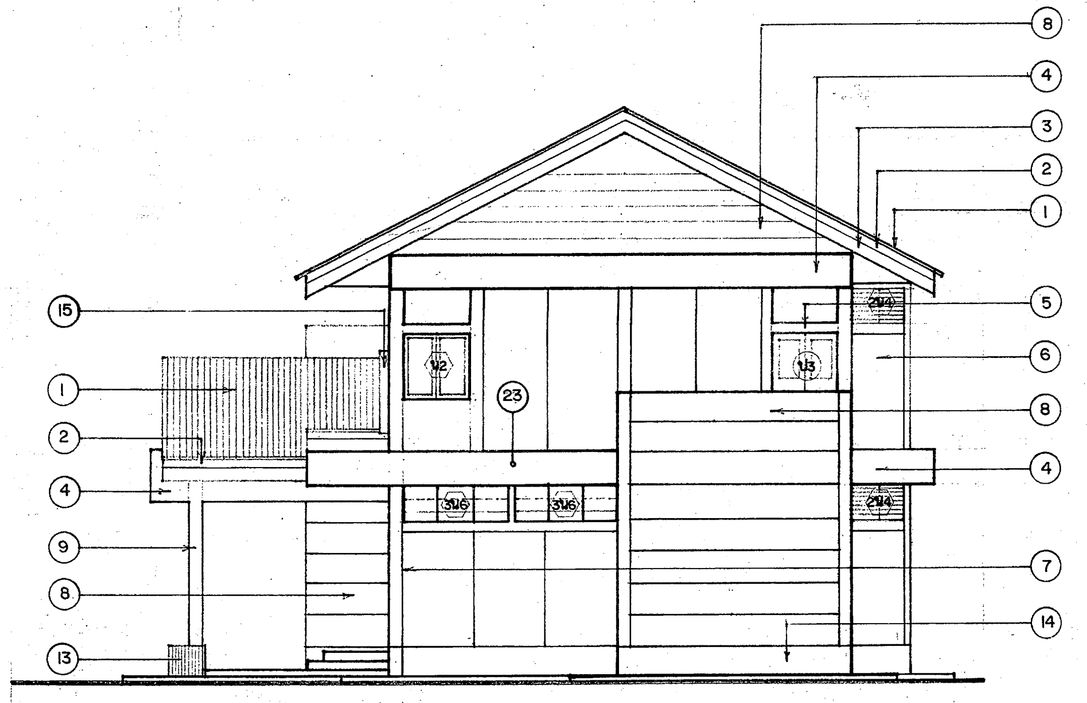

รายการวัสดุผิวพื้น

พ1	พื้น คสล. ทำผิวหินขัดสังเส็น พิวิชี สีดำ
พ2	พื้น คสล. ปูด้วยกระเบื้องดินเผาเคลือบ โมเสค ขนาด 2"x2" หรือ 3"x3"
พ3	พื้น คสล. ปูด้วยกระเบื้องดินเผาไฟแรงสูง (ลายเลือกยกณะก่อสร้าง)
พ4	พื้น คสล. ทำผิวบุนฉาบเรียบ.

กองแบบแผน กระทรวงสาธารณสุข				แบบ อาคารที่ทำการสาธารณสุขอำเภอ
ชำนาญการ, ชำนาญการพิเศษ			ชุมเดช นิยมเกษตรกรรม	
ผู้อำนวยการ	กลุ่มงาน			
ผู้อำนวยการ	สถาปนิก			แปลน , รูปด้าน
	หน. งานบริหารงานทั่วไป			
ผู้อำนวยการ	สถาปนิก	ชำนาญการ	ชัยพิมล ศรีสุข	
	หน. งานส่งเสริมการเกษตร	โยธา	จันทร์เจริญสุข	
ผู้อำนวยการ	หน. ฝ่าย	วิศวกร	ชัยพิมล ศรีสุข	
ผู้อำนวยการ	มัณฑนากร	อาจหาร	กลยาณี	
ผู้อำนวยการ	หน. ฝ่าย	นส.		
ผู้อำนวยการ	วิศวกรโยธา	เล่ง	ลาภสุสิทธิ์	
	หน. งานวิศวกรรม	วัฒนา	อยู่บรรพ์	
	หน. ฝ่าย	นายช่างโยธา		
ผู้อำนวยการ	วิศวกรไฟฟ้า	วิวัฒน์	เสนกุล	
	หน. งานวิศวกรรมไฟฟ้า	ณรงค์	จันทร์ขวัน	
	วิศวกรเครื่องกล			
	หน. งานวิศวกรรมเครื่องกล			
	วิศวกรผู้ชำนาญการ	วัฒนา	อยู่บรรพ์	
	หน. งานวิศวกรรมเครื่องกล	วัฒนา	อยู่บรรพ์	
	หน. ฝ่าย	นายกิตติชนพิกิฤ	ธีรานันท์	

แบบเลขที่	8732
แผ่นที่	2
จำนวน	10
วันที่	ก.ค. 2537

B2

B2