


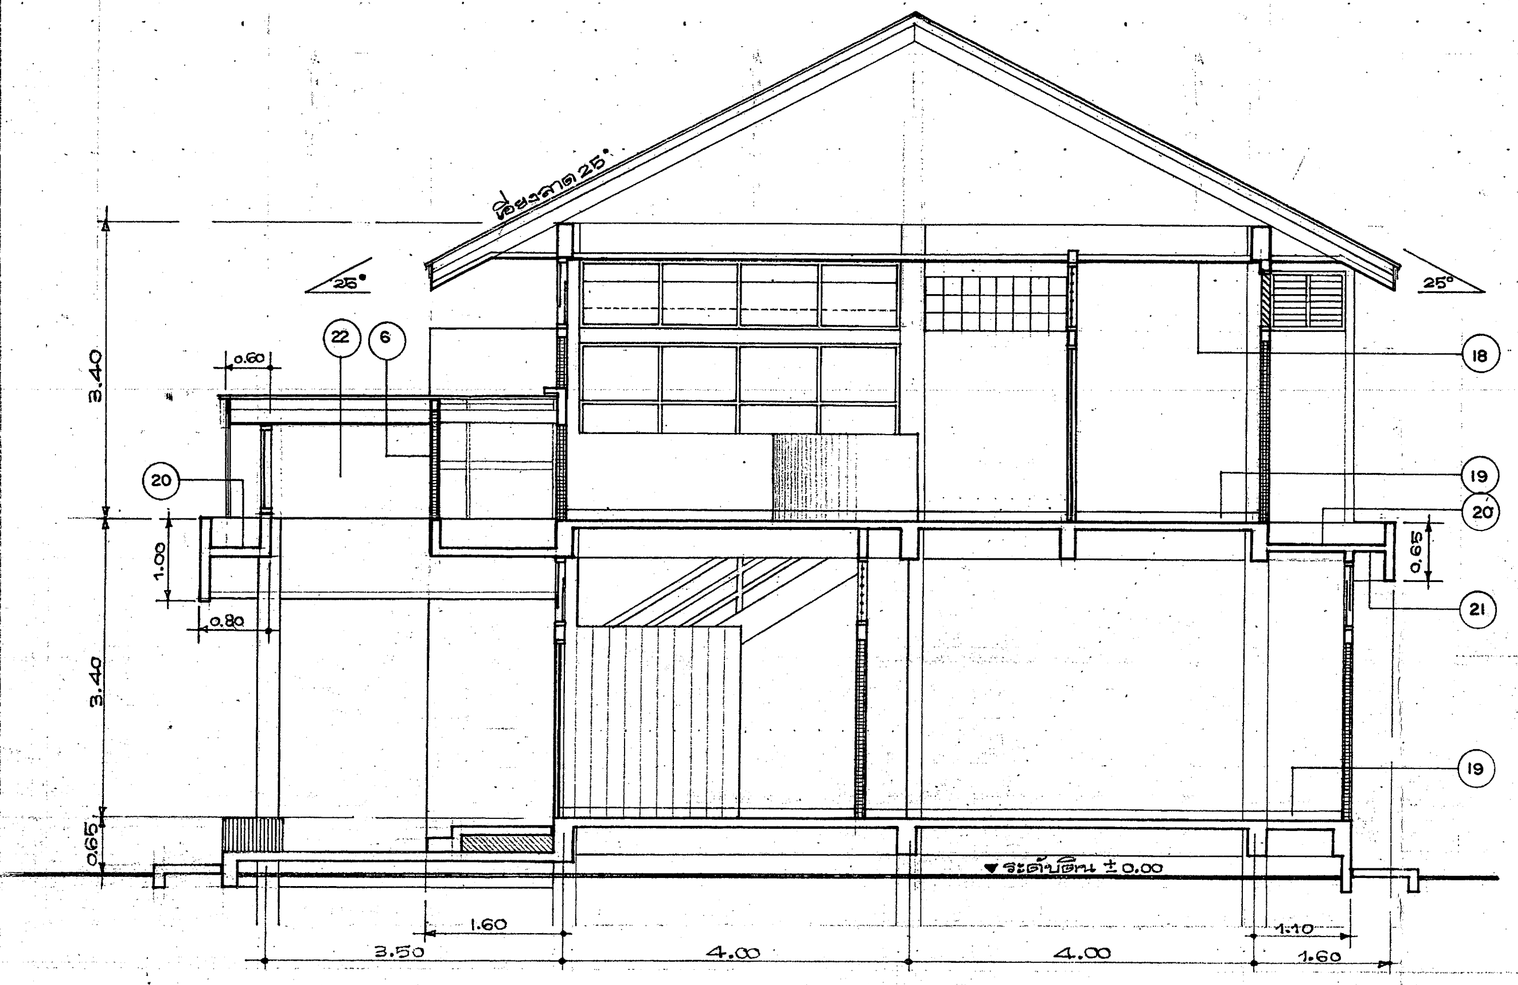


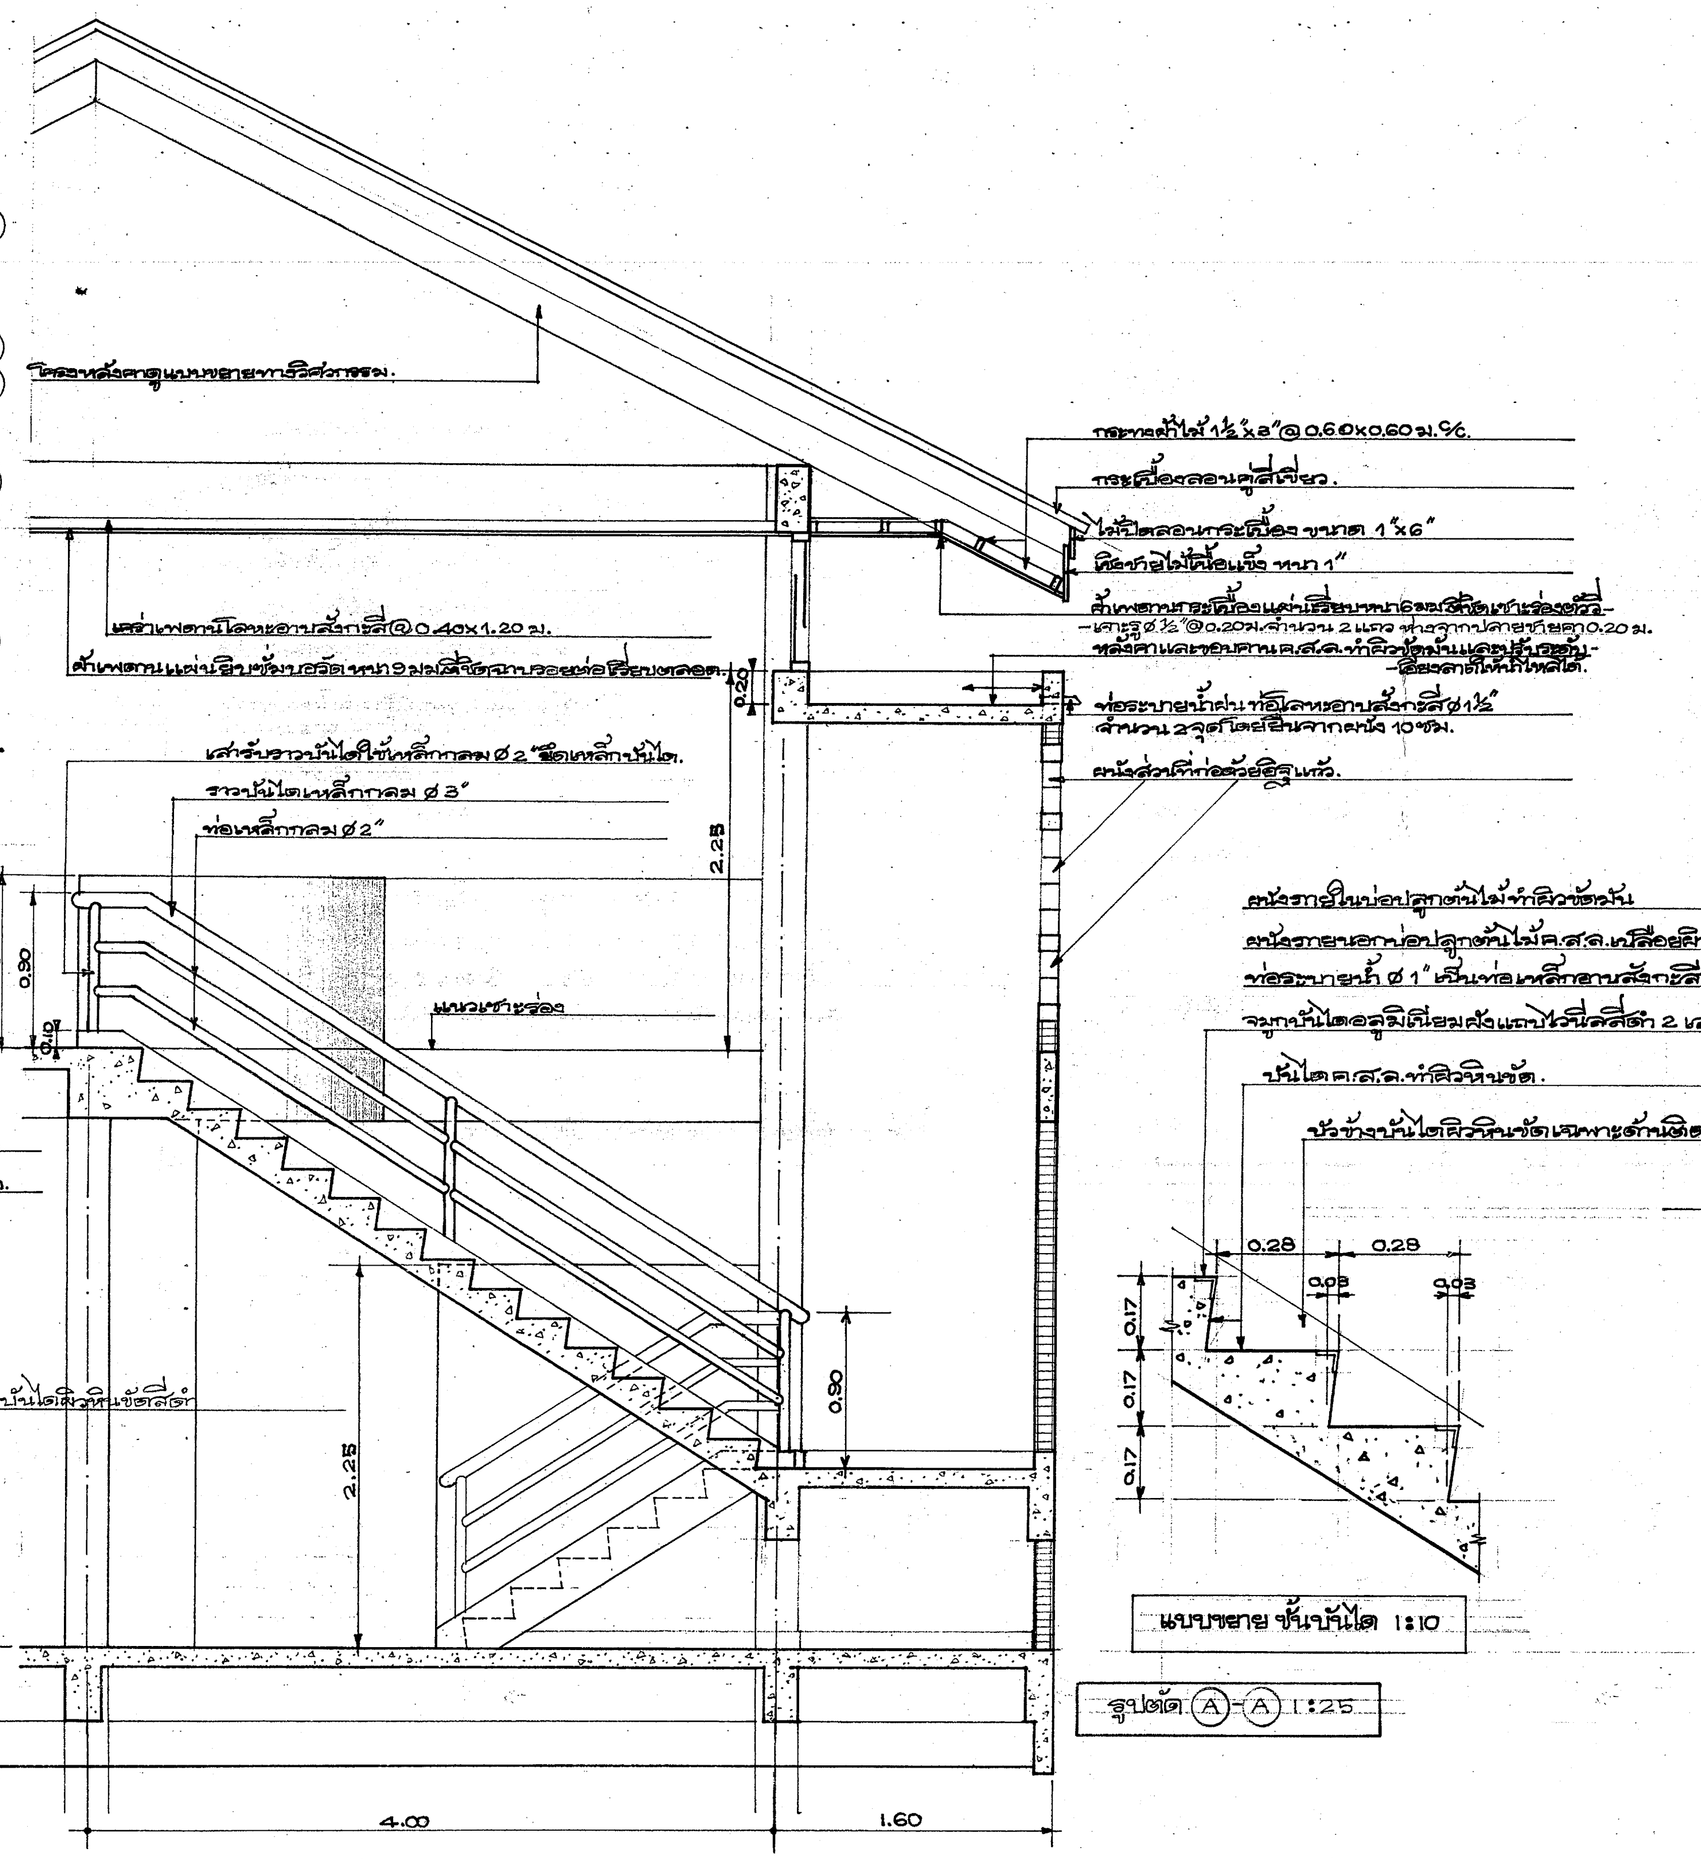

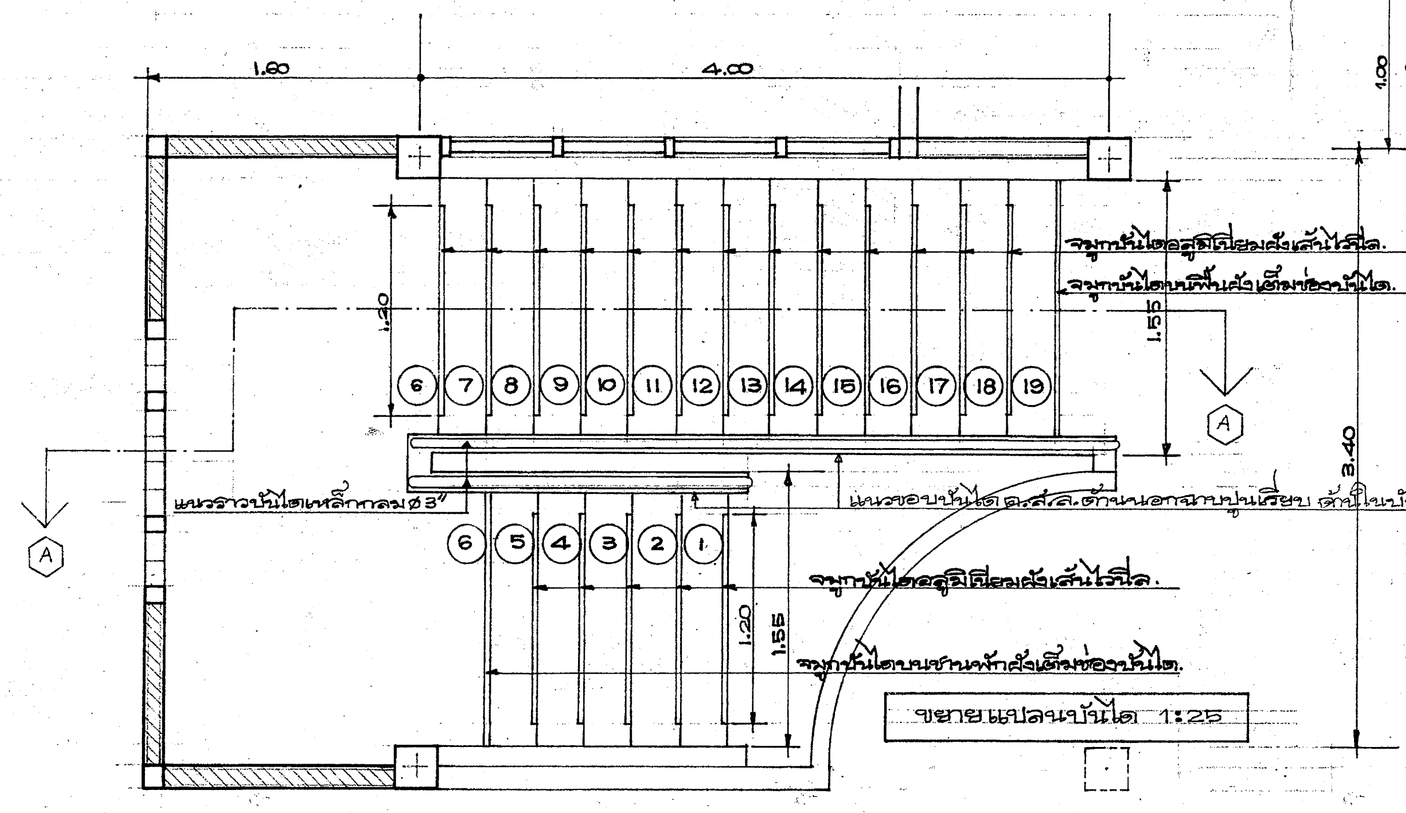

ขยายแปลนบันได 1:25

แบบขยาย ขั้นบันได 1:10

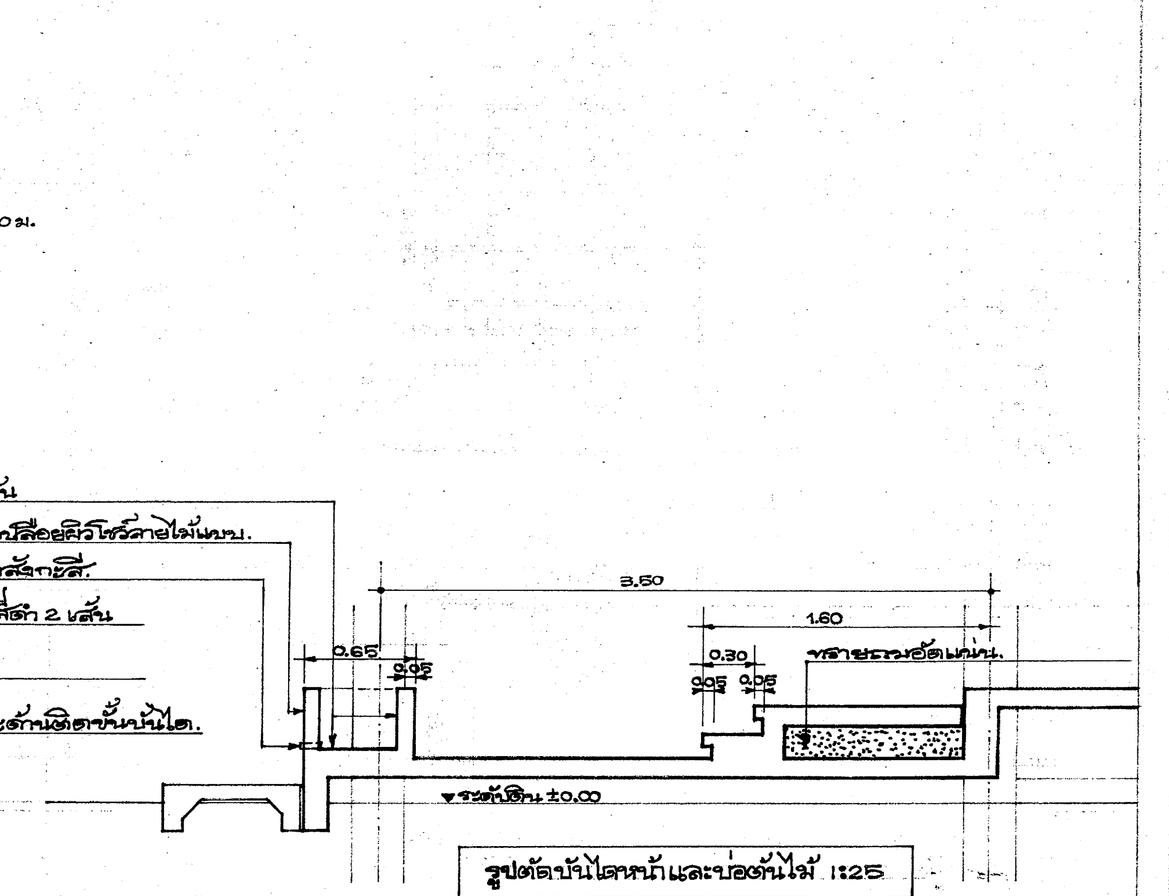

รูปตัดบันไดหน้าและบ่อต้นไม้ 1:25

รูปตัด A-A 1:25

กองแบบแผน กระทรวงสาธารณสุข				แบบ
ช่างสำรวจ, ช่างเขียน		ชูเกียรติ	แซ่มแก้วจำนงค์	อาคารที่ทำการ สาธารณสุขอำเภอ
หัวหน้าสำรวจ	ทน.ผ้าย	วิโรจน์	ทรัพย์สว่าง	
ด้าน โยธาฯ	สถาปนิก			
	ทน.งานวางผังฯ			
	ทน.ผ้าย			
ด้าน สถาปัตยกรรม	สถาปนิก	พิชิต	อัศจินดา	แบบหมายเลข A-A
	ทน.งานสถาปัตยกรรม	วิมุ่งใน	ชื่นหทัยสิริสุข	รูปตัด
	ทน.ผ้าย	พิชิต	อัศจินดา	ขยายบันได
ด้าน ปรับปรุงการ	ปรับปรุงการ	อรเทพ	ทองเจิราย	
ด้าน วิศวกรรม	วิศวกรไฟฟ้า			แบบเลขที่ 8732
	ทน.งานวิศวกรรม	เสริฐ	ธนาสุริยกุล	
	ทน.ผ้าย	วัลลภา	ธนูบรรพ์	
ด้าน ช่างสุขาภิบาล	วิศวกรไฟฟ้า	ไกรสิทธิ์	เกตุกุล	แผ่นที่ 3 จำนวน 10
	ทน.งานวิศวกรรมไฟฟ้า	ณรงค์	จันทร์ขาว	
	วิศวกรเครื่องกล			ปีที่ พ.ศ. 2537
	ทน.งานวิศวกรรมเครื่องกล			
	วิศวกรสุขาภิบาล	วัลลภา	ธนูบรรพ์	
	ทน.งานวิศวกรรมสุขาภิบาล	วัลลภา	ธนูบรรพ์	ตำแหน่งวิศวกรกอง
	ทน.ผ้าย	นายกฤษณพิศ	ชลาปะเล็ก	น้าอสิทธิพงษ์ กวีสุสานนท์

B3

B3