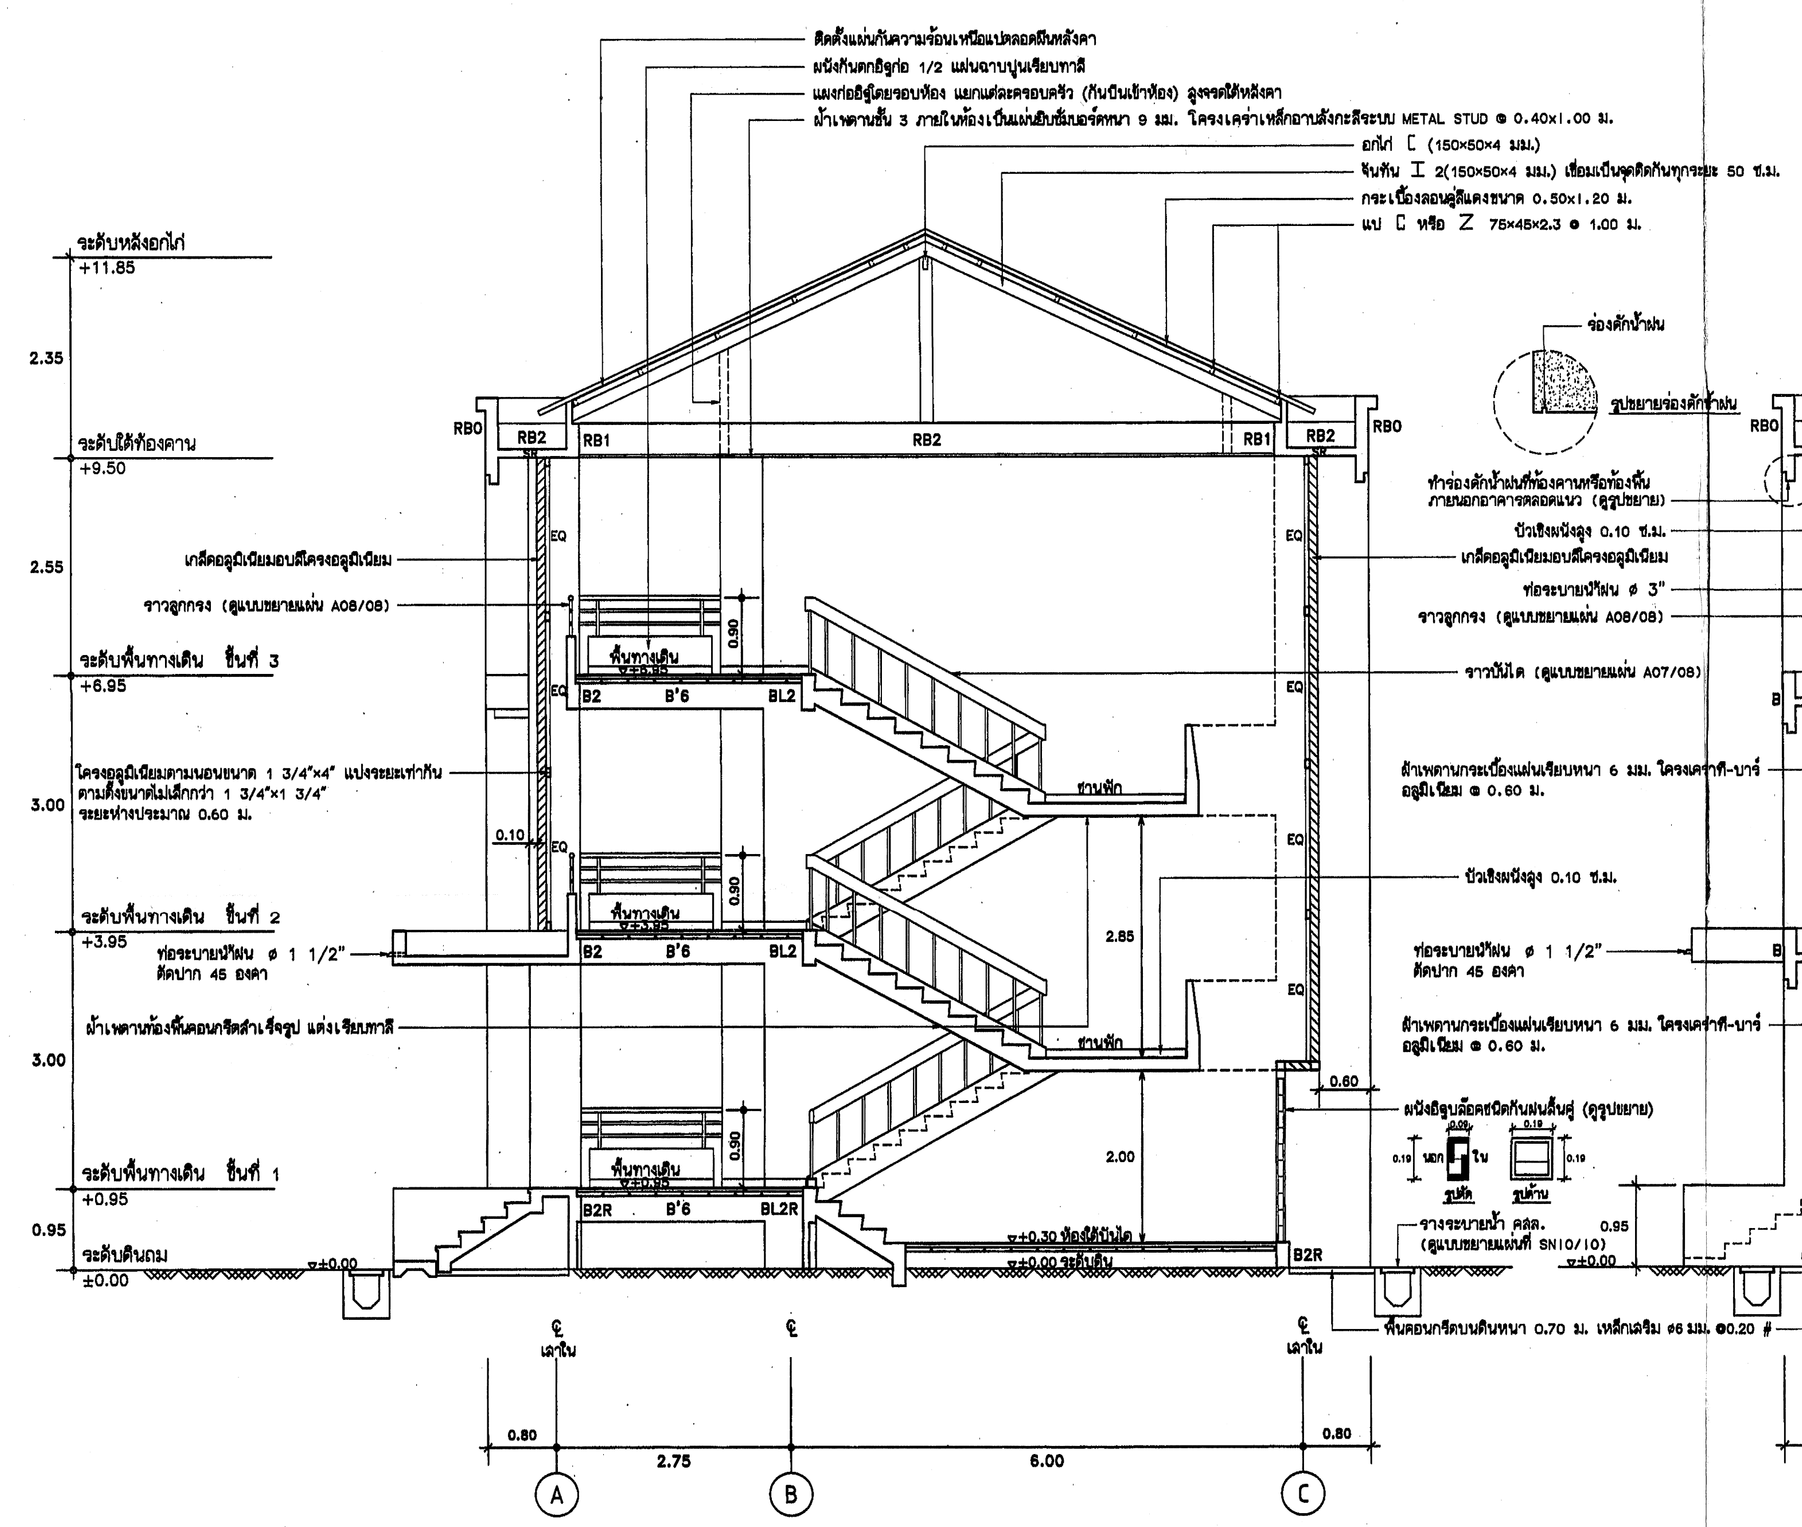

ติดตั้งแผ่นกันความร้อนเหนือแปลอลูมิเนียมหลังคา
ผ้าเทคานชั้น 3 ภายในห้องเป็นแผ่นยิปซั่มบอร์ดหนา 9 มม. โครงเคร่าเหล็กกล่องกันสังกะสีระบบ METAL STUD @ 0.40x1.00 ม.
ยกโก่ [(150x50x4 มม.)
จันทัน I 2(150x50x4 มม.) เชื่อมเป็นชุดติดกันทุกระยะ 50 ซ.ม.
กระเบื้องลอนคู่ลิ่มลงขนาด 0.50x1.20 ม.
แป [หรือ Z 75x45x2.3 @ 1.00 ม.
ระดับหลังยกโก่ +11.85
ระดับใต้ท้องคาน +9.50
ระดับพื้นทางเดิน ชั้นที่ 3 +6.95
ระดับพื้นทางเดิน ชั้นที่ 2 +3.95
ระดับพื้นทางเดิน ชั้นที่ 1 +0.95
ระดับดินถม ±0.00
2.35
2.55
3.00
3.00
0.95
เกล็ดอลูมิเนียมอบสีโครงอลูมิเนียม
ราวลูกกรง (ดูแบบขยายแผ่น A08/08)
โครงอลูมิเนียมเสาบนอบขนาด 1 3/4"x4" แปรงระยะเท่ากัน
ตามสิ่งขนาดไม่เล็กกว่า 1 3/4"x1 3/4"
ระยะห่างประมาณ 0.60 ม.
ท่อระบายน้ำฝน ø 1 1/2" ติดปาก 45 องศา
ผ้าเทคานห้องพื้นคอนกรีตสำเร็จรูป แต่งเรียบทาสี
